


# SITUACE ŠIRŠÍCH VZTAHŮ

M 1 : 5000

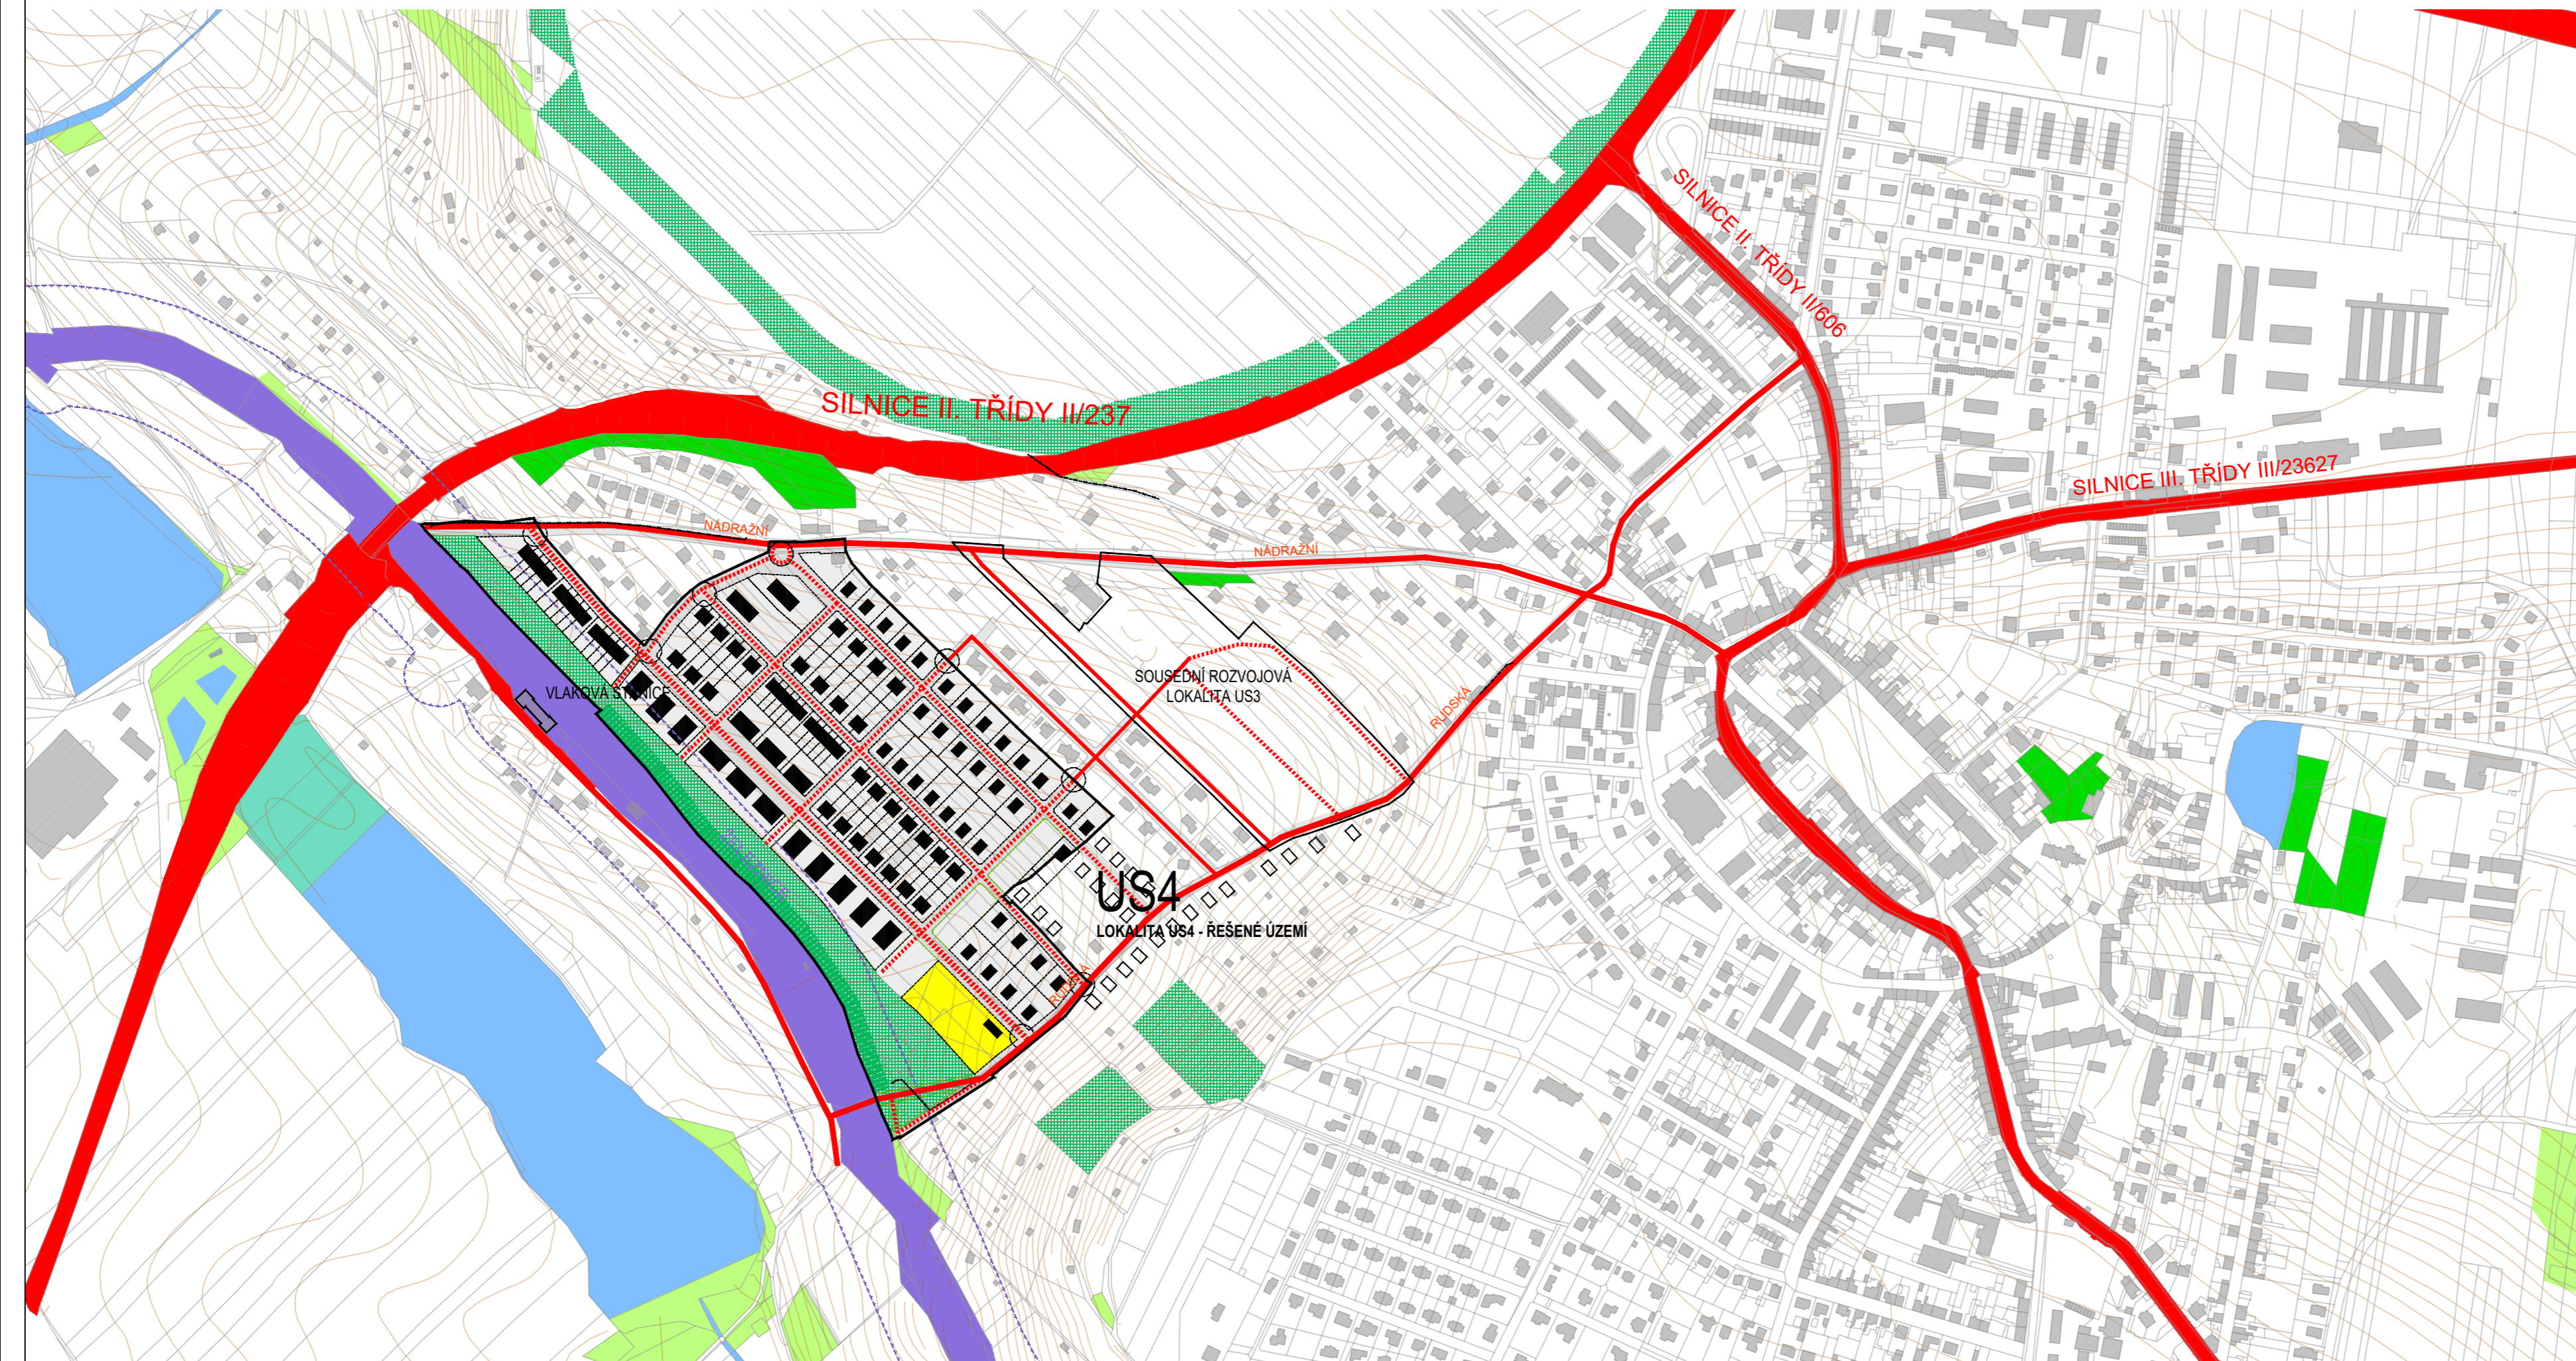

STAV

aktualizace 02/2026

REVIZE Č. 02 11/2022 Zpracování připomínek pořizovatele  
REVIZE Č. 01 10/2022 Úprava, doplnění a komentář vyjádření dotčených orgánů státní správy a správců tech. infrastruktury

PROJEKT  
**ÚZEMNÍ STUDIE US4**  
vymezené v územním plánu Nové Strašecí

OBJEDNATEL  
Město Nové Strašecí  
Komenského náměstí 201, 271 01 Nové Strašecí

POŘIZOVATEL  
Městský úřad Nové Strašecí  
Komenského náměstí 201  
271 01 Nové Strašecí

ZHOTOVITEL  
a23 architekti  
Ing. arch. Michaela Dejdarová  
tel. +420 723 762 444, e-mail: dejdarova@a23architekti.cz

STUPEŇ  
ÚZEMNÍ STUDIE

NÁZEV PŘÍLOHY

SITUACE ŠIRŠÍCH VZTAHŮ

VYPRACOVAL  
Ing. arch. Rostislav Aubrecht

KONTROLA  
Ing. arch. Michaela Dejdarová

DATUM  
06/2022

ČÍSLO ZAKÁZKY  
-

POČET FORMÁTŮ  
3xA4

MĚŘÍTKO  
1:5000

ČÍSLO PŘÍLOHY  
02

ČÍSLO KOPIE