



- LEGENDA**
- HRANICE ŘEŠENÉHO ÚZEMÍ
 - HRANICE KN
 - VSTĚVNICE
 - PARCELACE - DĚLENÍ STAVEBNÍHO BLOKU
 - HRANICE VEŘEJNÉHO PROSTRANSTVÍ
 - STÁVAJÍCÍ ZÁSTAVBA
 - NÁVRŽENÁ ZÁSTAVBA
 - NÁVRHOVANÁ ZÁSTAVBA - MIMO ŘEŠENÉ ÚZEMÍ
 - ŽELEZNICE
 - OCHRANNÉ PÁSMO ŽELEZNICE
 - MIMOÚROVŇOVÉ KŘÍŽENÍ MÍSTNÍ KOMUNIKACE A ŽELEZNICE
- LEGENDA SÍŤ TECHNICKÉ INFRASTRUKTURY - STAV**
- PODZEMNÍ VEDENÍ VN
 - PODZEMNÍ VEDENÍ NN
 - NADZEMNÍ VEDENÍ NN
 - STL PLYNOVOD
 - VODOVOD
 - SPLAŠKOVÁ KANALIZACE - GRAVITAČNÍ
 - SPLAŠKOVÁ KANALIZACE - VÝTLAK
 - SÍŤLOVACÍ VEDENÍ
 - TRAFOSTANICE
 - ČERPAČI STANICE
- LEGENDA SÍŤ TECHNICKÉ INFRASTRUKTURY - NÁVRH**
- PODZEMNÍ VEDENÍ VN
 - PODZEMNÍ VEDENÍ NN
 - VODOVOD
 - SPLAŠKOVÁ KANALIZACE - GRAVITAČNÍ
 - STL PLYNOVOD
 - TRAFOSTANICE
 - ČERPAČI STANICE
- DOPRAVNÍ INFRASTRUKTURA**
- MÍSTNÍ KOMUNIKACE - STAV
 - MÍSTNÍ KOMUNIKACE - NÁVRH
 - MÍSTA NÁPOJENÍ NA STÁVAJÍCÍ SYSTÉM DOPR. INFRASTRUKTURY

SCHÉMA NÁPOJENÍ VODOVODU NA STÁVAJÍCÍ SYSTÉM ZÁSBOVÁNÍ PITNOU VODOU
M 1:5000

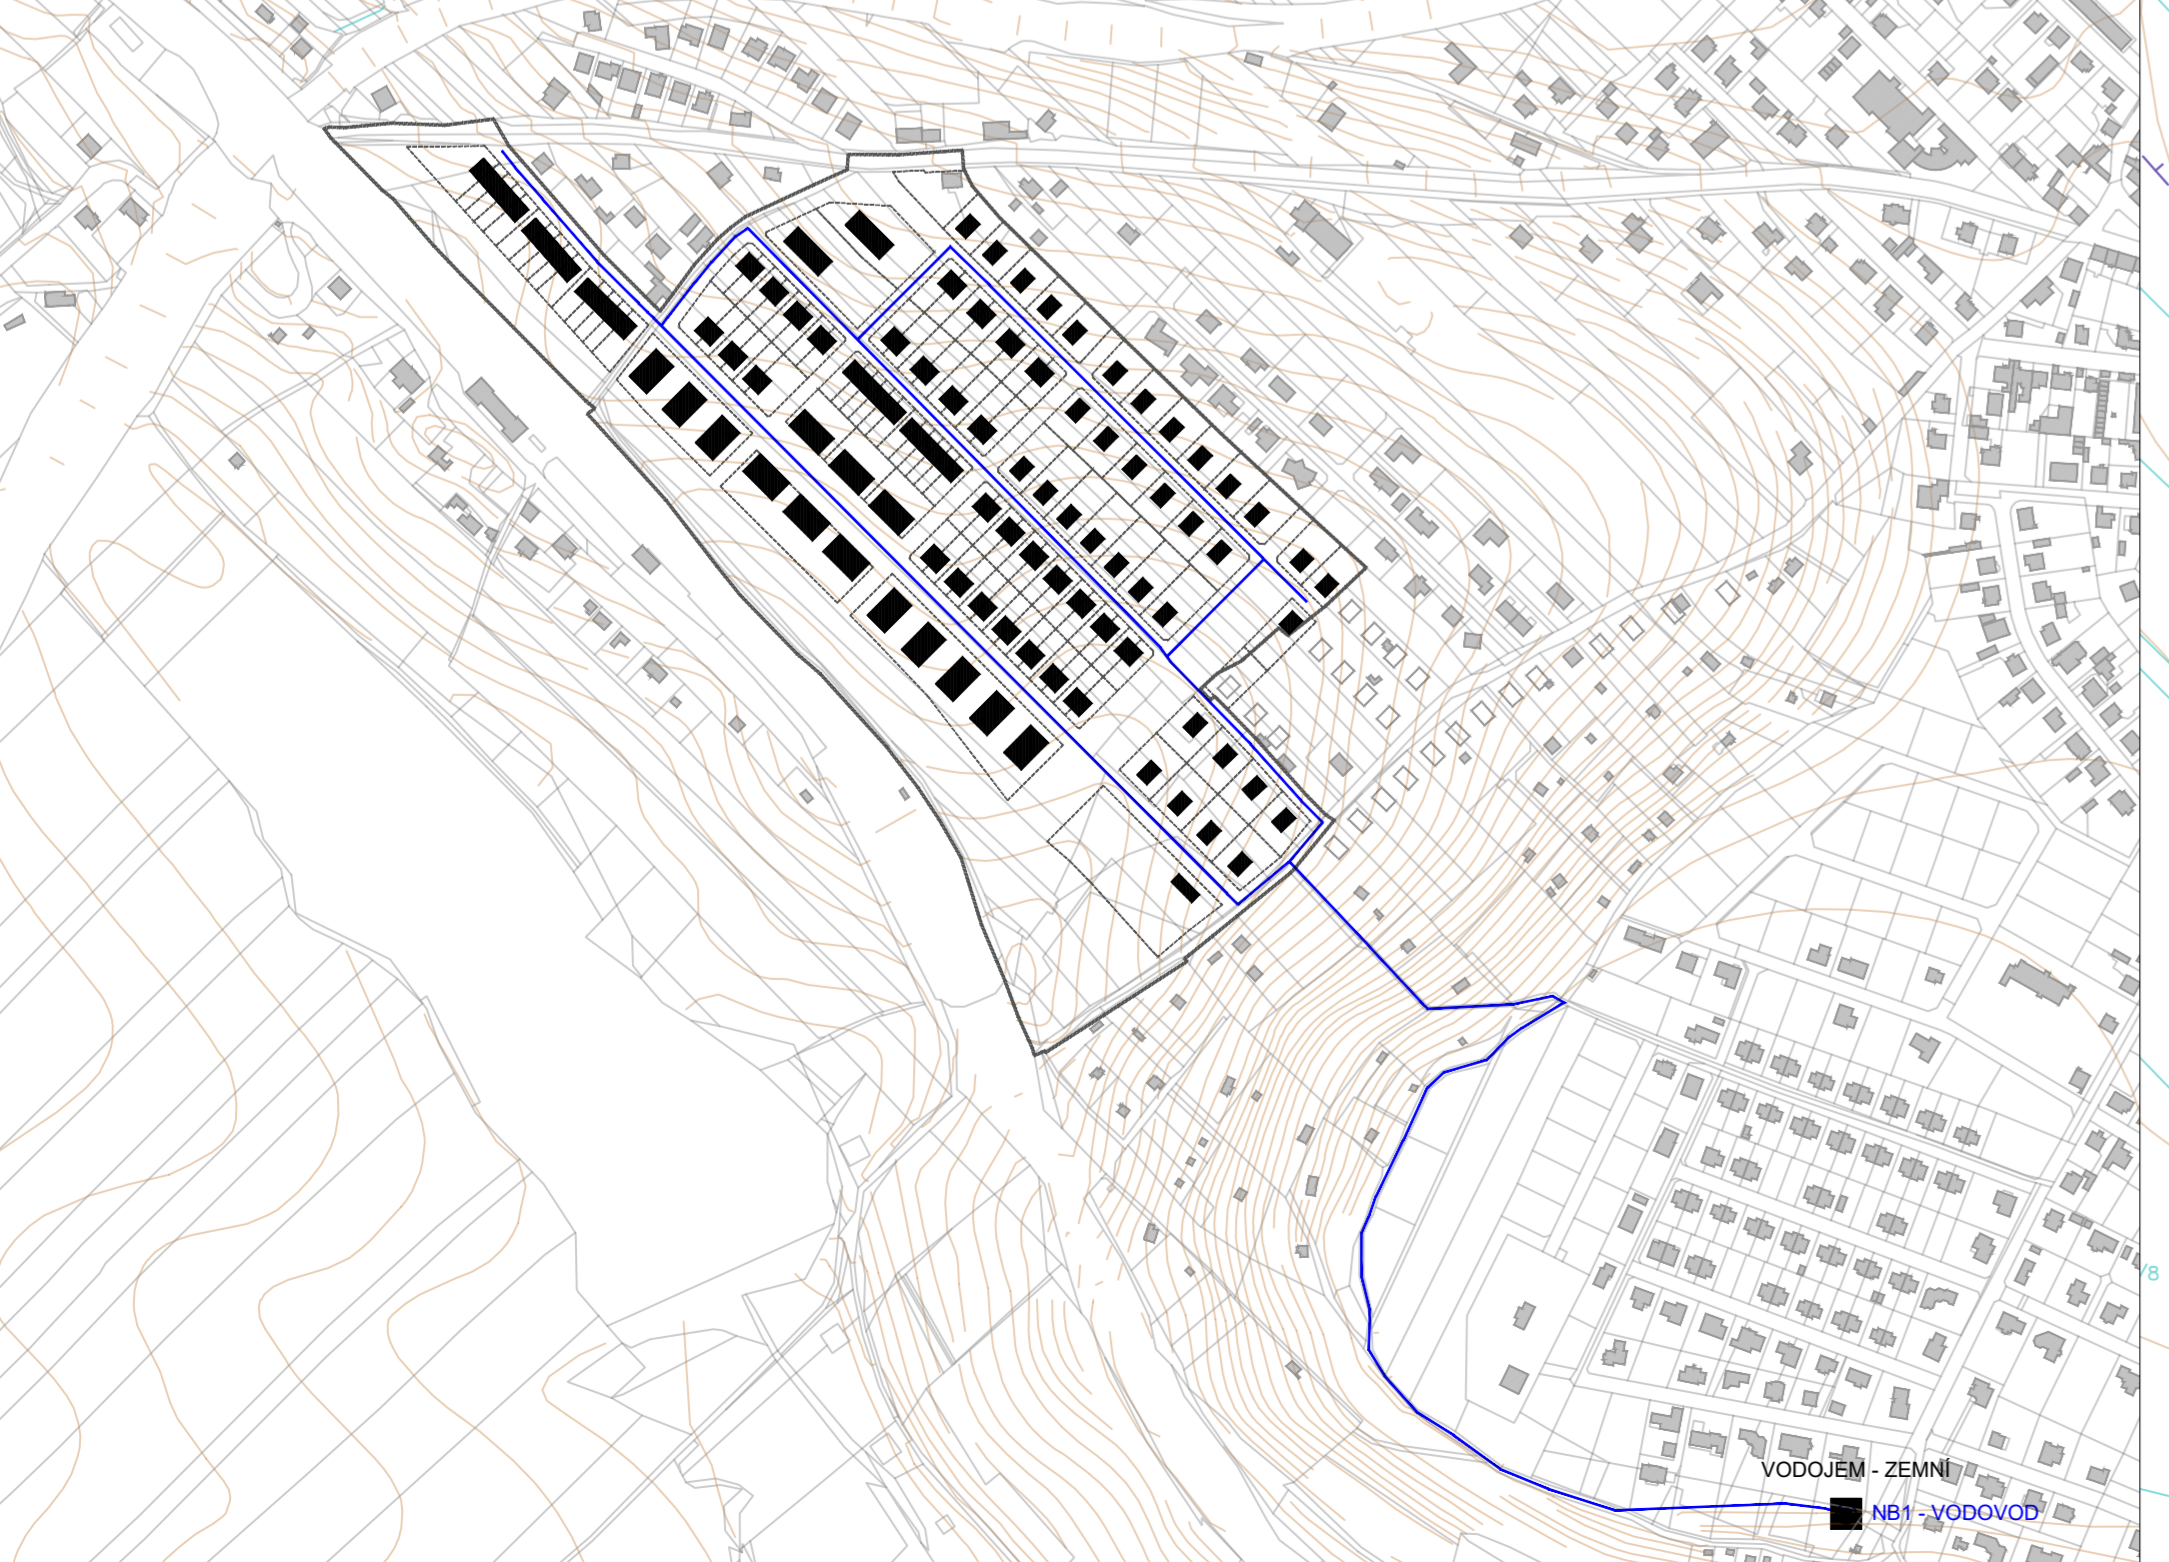

Mimoúrovňové křížení stávajícího podjezdu železniční trati doporučeno k rekonstrukci a zkapacitnění

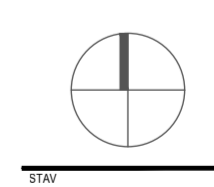

aktualizace 02/2026

REVIZE Č. 02 11/2022 Zpracování přílohy a) - územní plán
REVIZE Č. 01 10/2022 Úprava, doplnění a kontrola úplnosti údajů (stavba, územní plán a územní techn. infrastruktura)
PROJEKT

ÚZEMNÍ STUDIE US4
vymezené v územním plánu Nové Strašecí

OBJEDVATEL: Město Nové Strašecí
Komenského náměstí 201, 271 01 Nové Strašecí

PŘÍJÍMATEL: Městský úřad Nové Strašecí
Komenského náměstí 201
271 01 Nové Strašecí

ZPRACOVATEL: a23 architekti
Ing. arch. Michaela Dejarová
tel: +420 723 762 444 e-mail: dejarova@a23architekti.cz

STUPEŇ: ÚZEMNÍ STUDIE

SITUACE TECHNICKÉ INFRASTRUKTURY

VYPRACOVATEL: Ing. arch. Rostislav Aubrecht
KONTROLA: Ing. arch. Michaela Dejarová

CELKOVÝ STAV: DOKUMENTACE
PROJEKTOVANÝ MĚŘÍTKO: 1:1000
DĚLOVÝ PRŮBĚH: DĚLOVÝ

06/2022 15x44 1:1000

06