




• **DOPRAVNÍ ZNAČENÍ** •
PROJEKTY REALIZACE PRONÁJEM



Vypracoval: Michal Gregor tel.: 777 690 025, e-mail: gregor@adsum.cz		Zodpovědný projektant, kontrola: Martin Frolík	
Investor: Město Nové Strašecí		 • DOPRAVNÍ ZNAČENÍ • PROJEKTY REALIZACE PRONÁJEM ADSUM spol. s r.o. Havlíčková 923, 273 51 Unhošť provozovna: Lidická 7, 273 51 unhošť tel./fax: +420 312 698 482 mobil: +420 777 690 022 e-mail: adsum@adsum.cz http://www.adsum.cz IČ: 451 44 991, DIČ: CZ 451 44 991, KB Kladno, č.ú. 807741141/0100 Společnost vedená od 21. února 1992 u Městského soudu v Praze, spisová značka C7462	
Objednatel (stavebník): FRONĚK s.r.o. Zátiší 2488, 269 01 Rakovník			
Stavba: NOVÉ STRAŠECÍ, UL. U STADIONU		Číslo zakázky: DIO-86-4/2024	
Objekt: Stavební úpravy místní komunikace - úplná uzavírka		Datum: 04/2024	
		Stupeň: RDS	
		Měřítko: -	
		Počet formátů: A4	
		Číslo přílohy:	Paré:


CELKOVÁ SITUACE

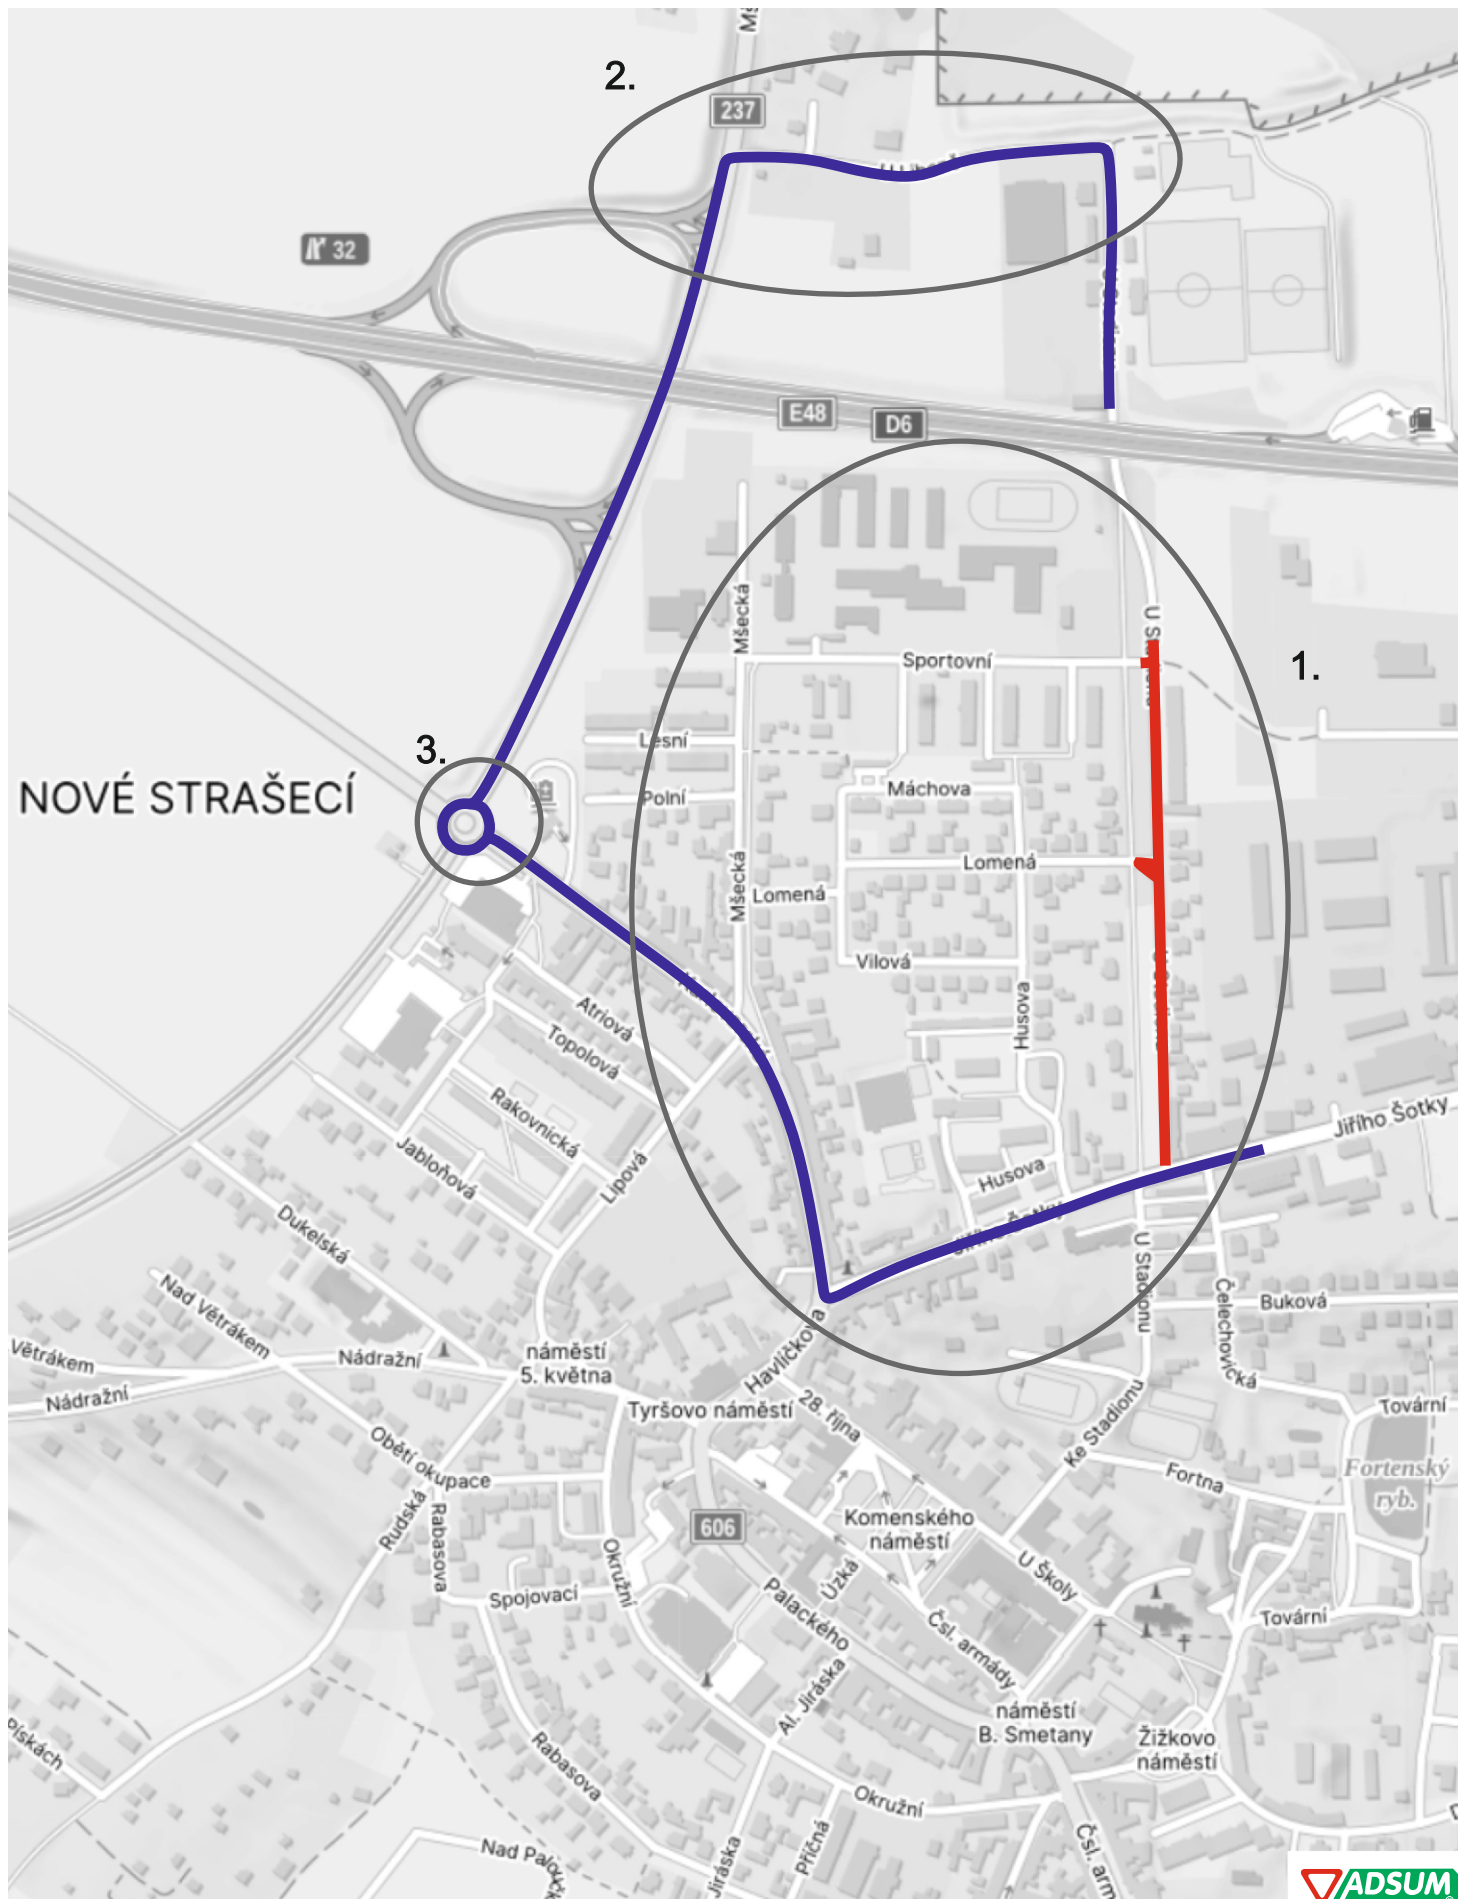

DETAIL KŘÍŽOVATEK S DZ

DETAIL 1.

Rezidenti/zásobování budou moci vjíždět do tohoto úseku MK, vždy ale po předchozím souhlasu stavbyvedoucího a s ohledem na vývoj a technologii na stavbě.

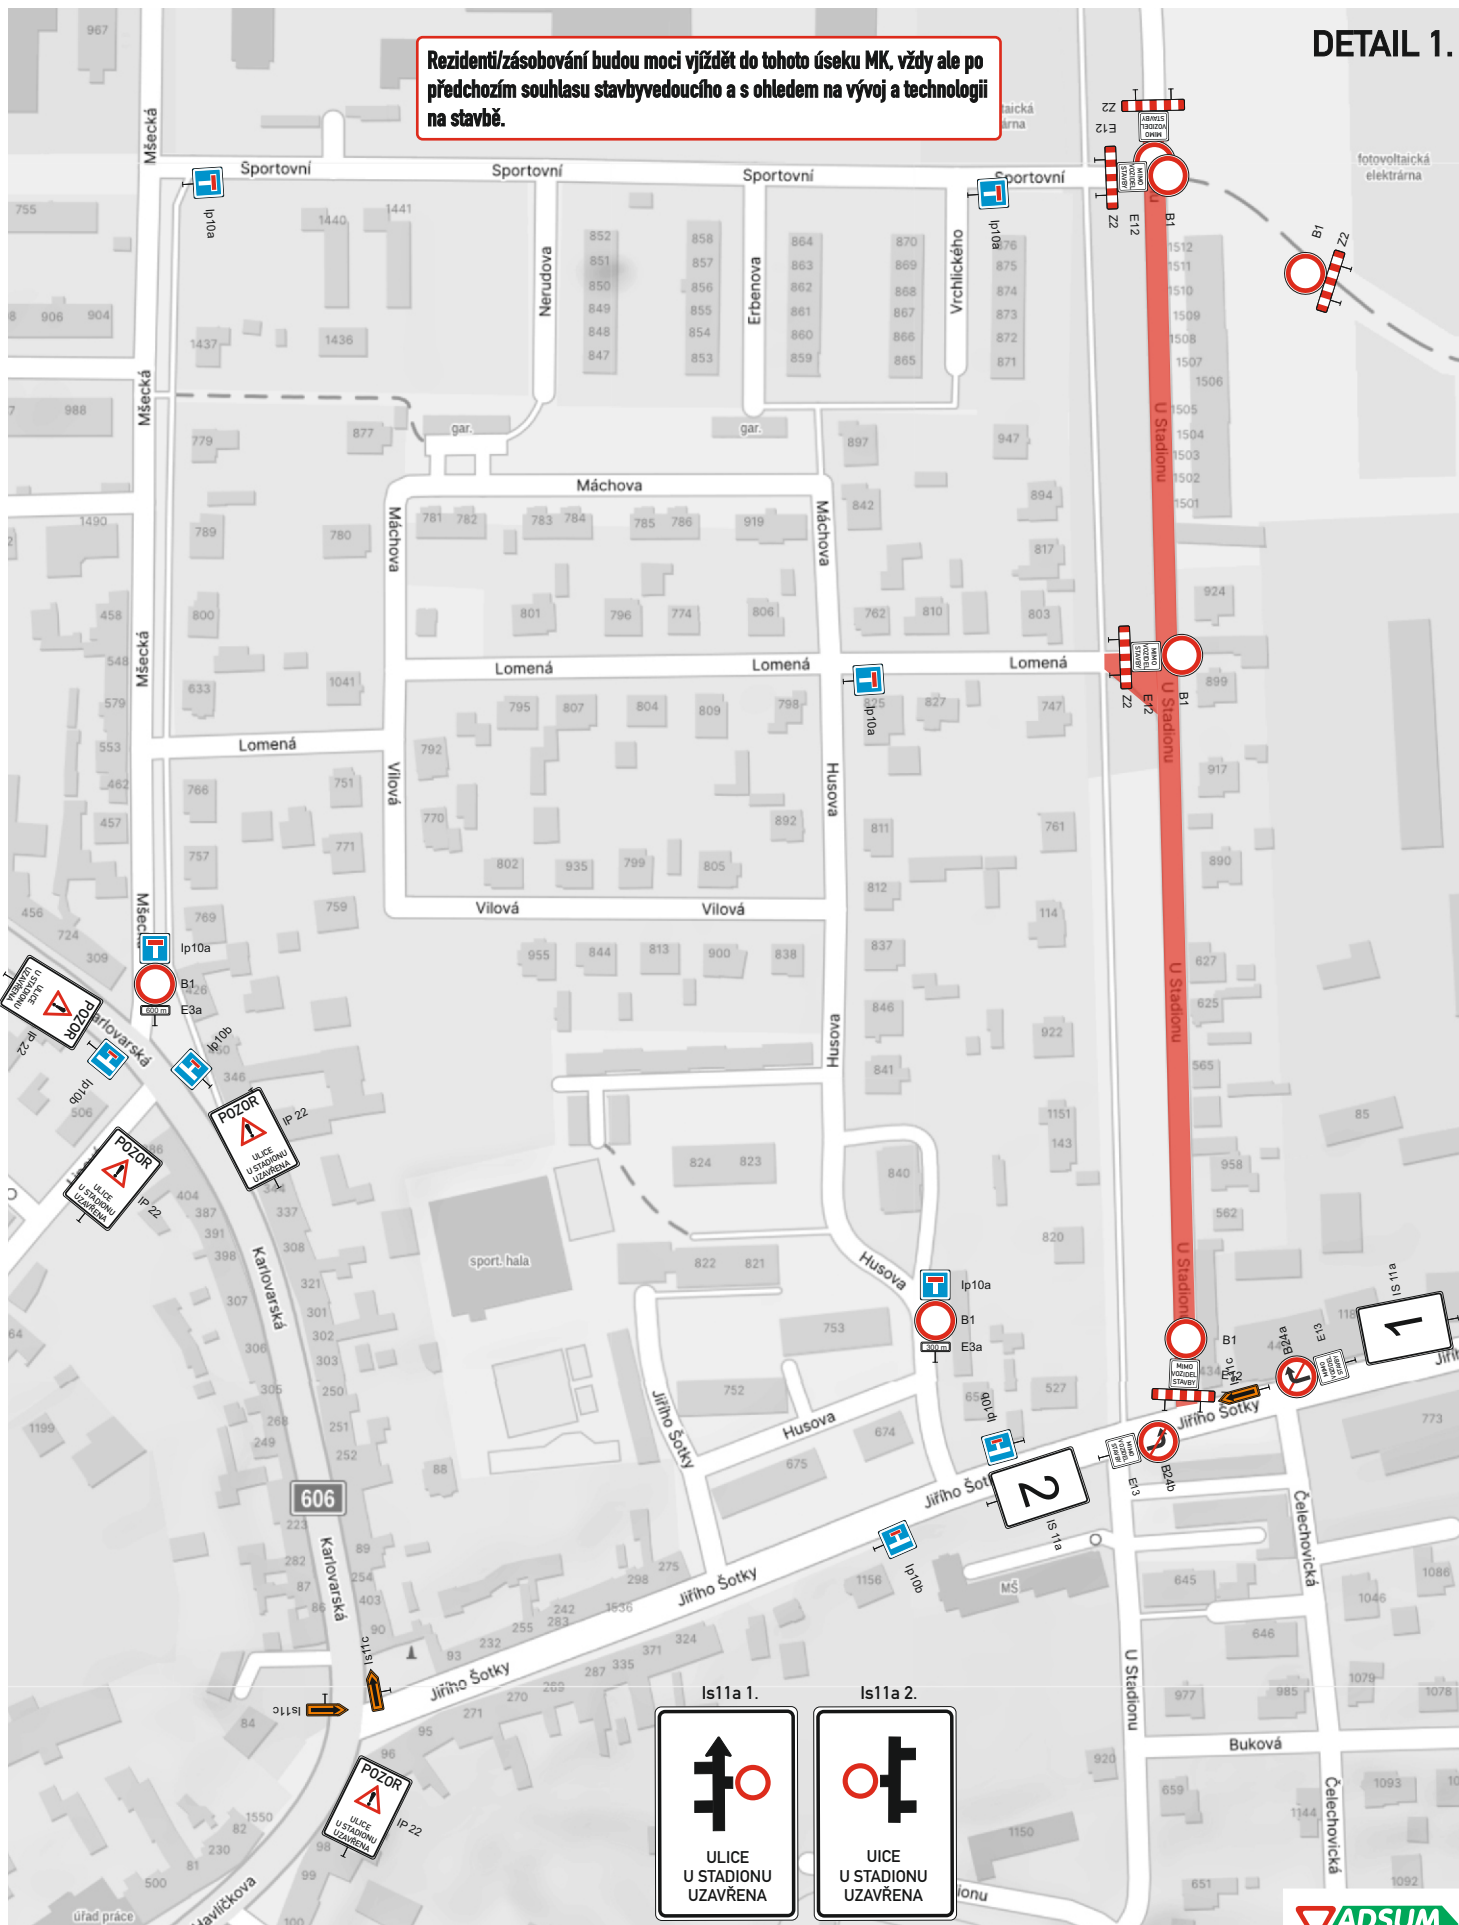

DETAIL KŘÍŽOVATEK S DZ

