


VÝKRES VEŘEJNĚ PROSPĚŠNÝCH STAVEB, OPATŘENÍ A ASANACÍ

1 : 5 000

ZMĚNA Č. 5.B ÚZEMNÍHO PLÁNU NOVÉ STRAŠECÍ

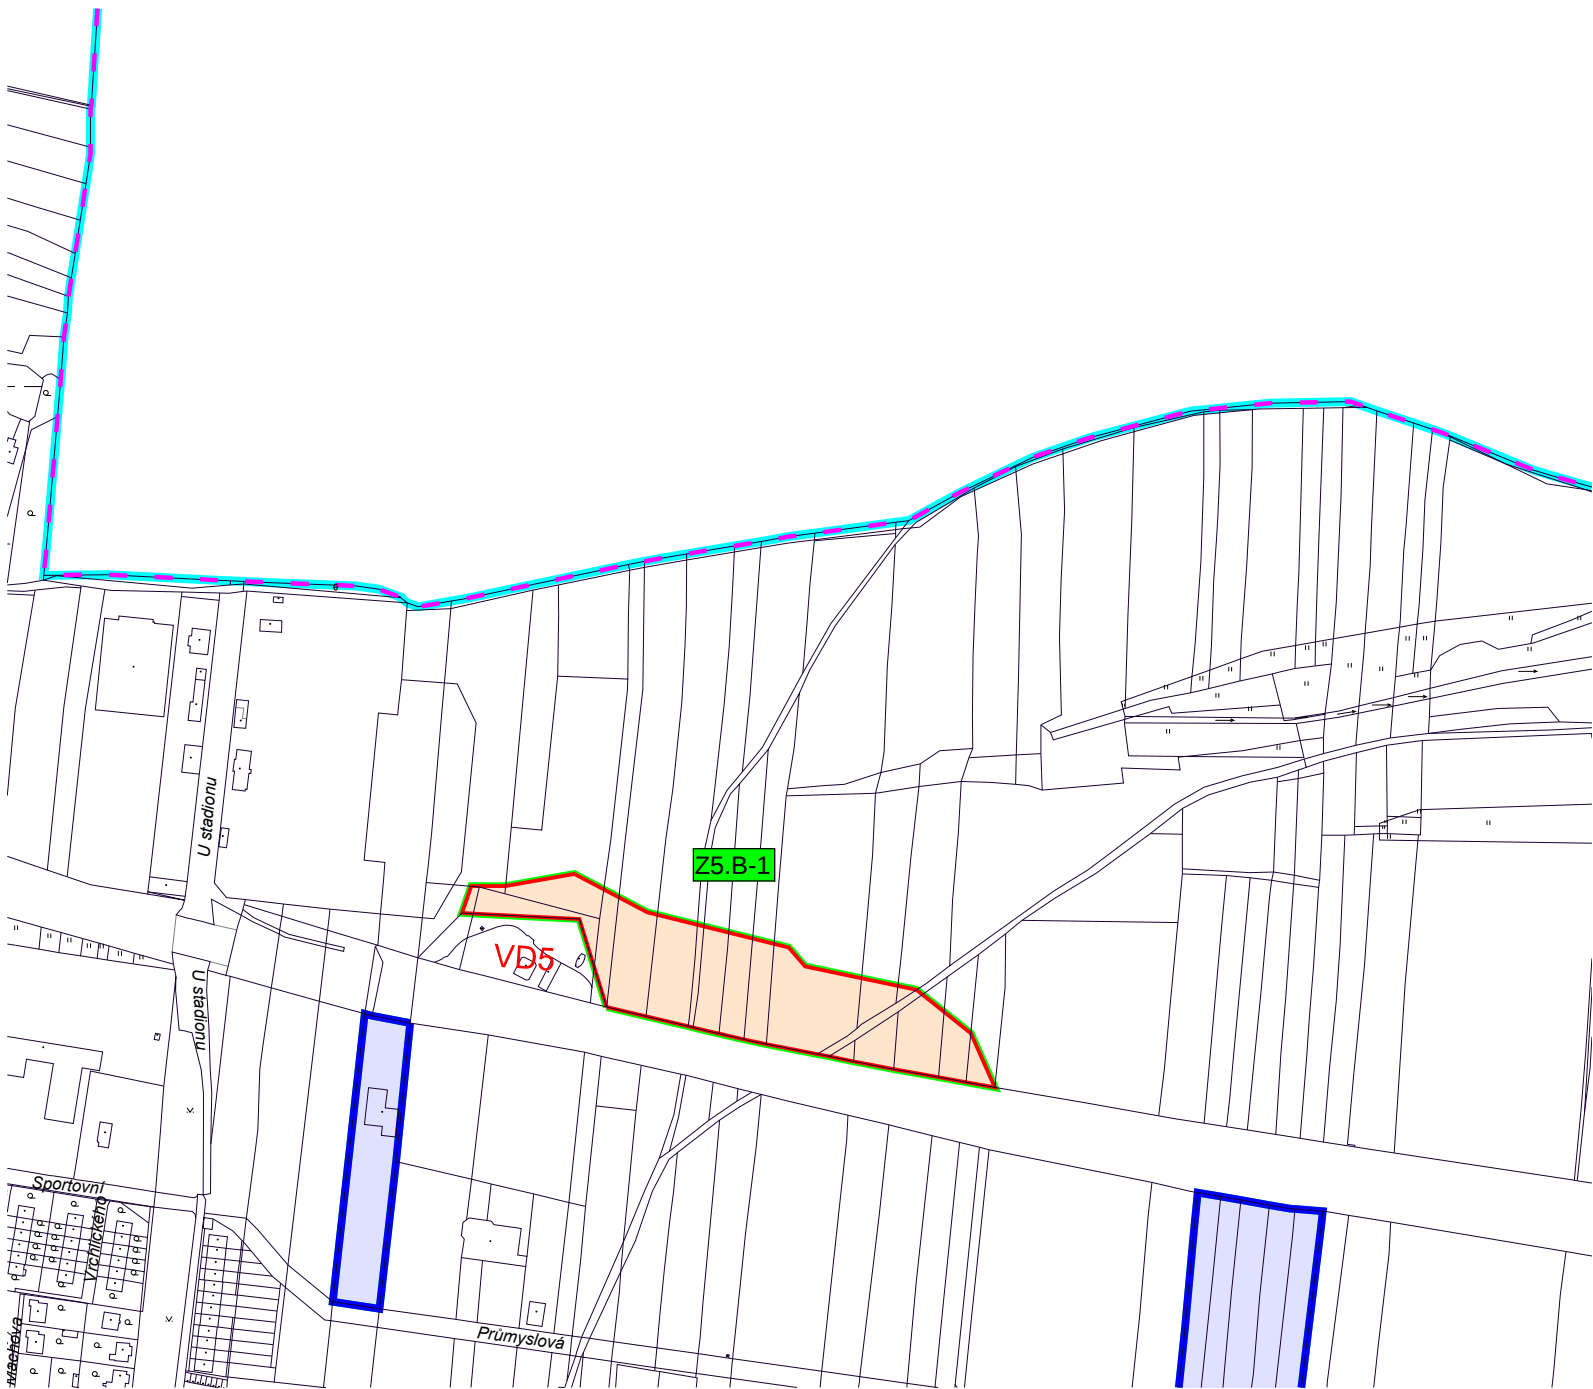

LEGENDA

- hranice řešeného území
- hranice katastrálního území
- hranice zastavěného území
- hranice parcel
- vymezení řešeného území změny č. 5

MOŽNOST VYVLASTNĚNÍ

Veřejně prospěšné stavby

- VD5 dopravní infrastruktura, označení stavby

SEZNAM ŘEŠENÝCH LOKALIT ZMĚNOU Č. 5.B


Lokalita Z5.B-1

Vymezení zastavitelné plochy pro dopravní infrastrukturu - Z117 - rozšíření odpočívky.


VEŘEJNĚ PROSPĚŠNÉ STAVBY

Dopravní infrastruktura

VD5 Plochy dopravní infrastruktury, rozšíření odpočívky u dálnice D6

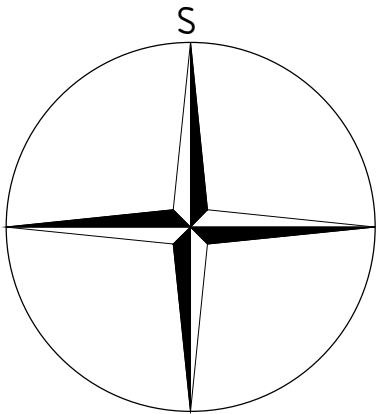

PARÉ

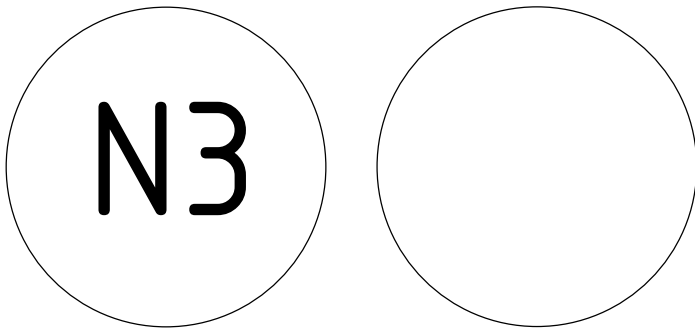

ZMĚNA Č. 5.B ÚZEMNÍHO PLÁNU NOVÉ STRAŠECÍ		
VÝKRES VEŘEJNĚ PROSP. STAVEB, OPATŘENÍ A ASANACÍ		
Pořizovatel	Městský úřad Nové Strašecí	
Schvalující orgán	Zastupitelstvo města Nové Strašecí	
Zpracovatel	Atelier M.A.A.T., s. r. o., IČO: 281 45 968	
Zodpov. projektant	Ing. arch. Martin Jirovský, Ph.D., MBA, DiS., ČKA 03 311	
Datum: květen 2024	Fáze: Návrh změny ÚP pro opak. veřejné projednání	M 1 : 5 000