


VÝKRES ZÁKLADNÍHO ČLENĚNÍ ÚZEMÍ
1 : 5 000

ZMĚNA Č. 5.B
ÚZEMNÍHO PLÁNU
NOVÉ STRAŠECÍ



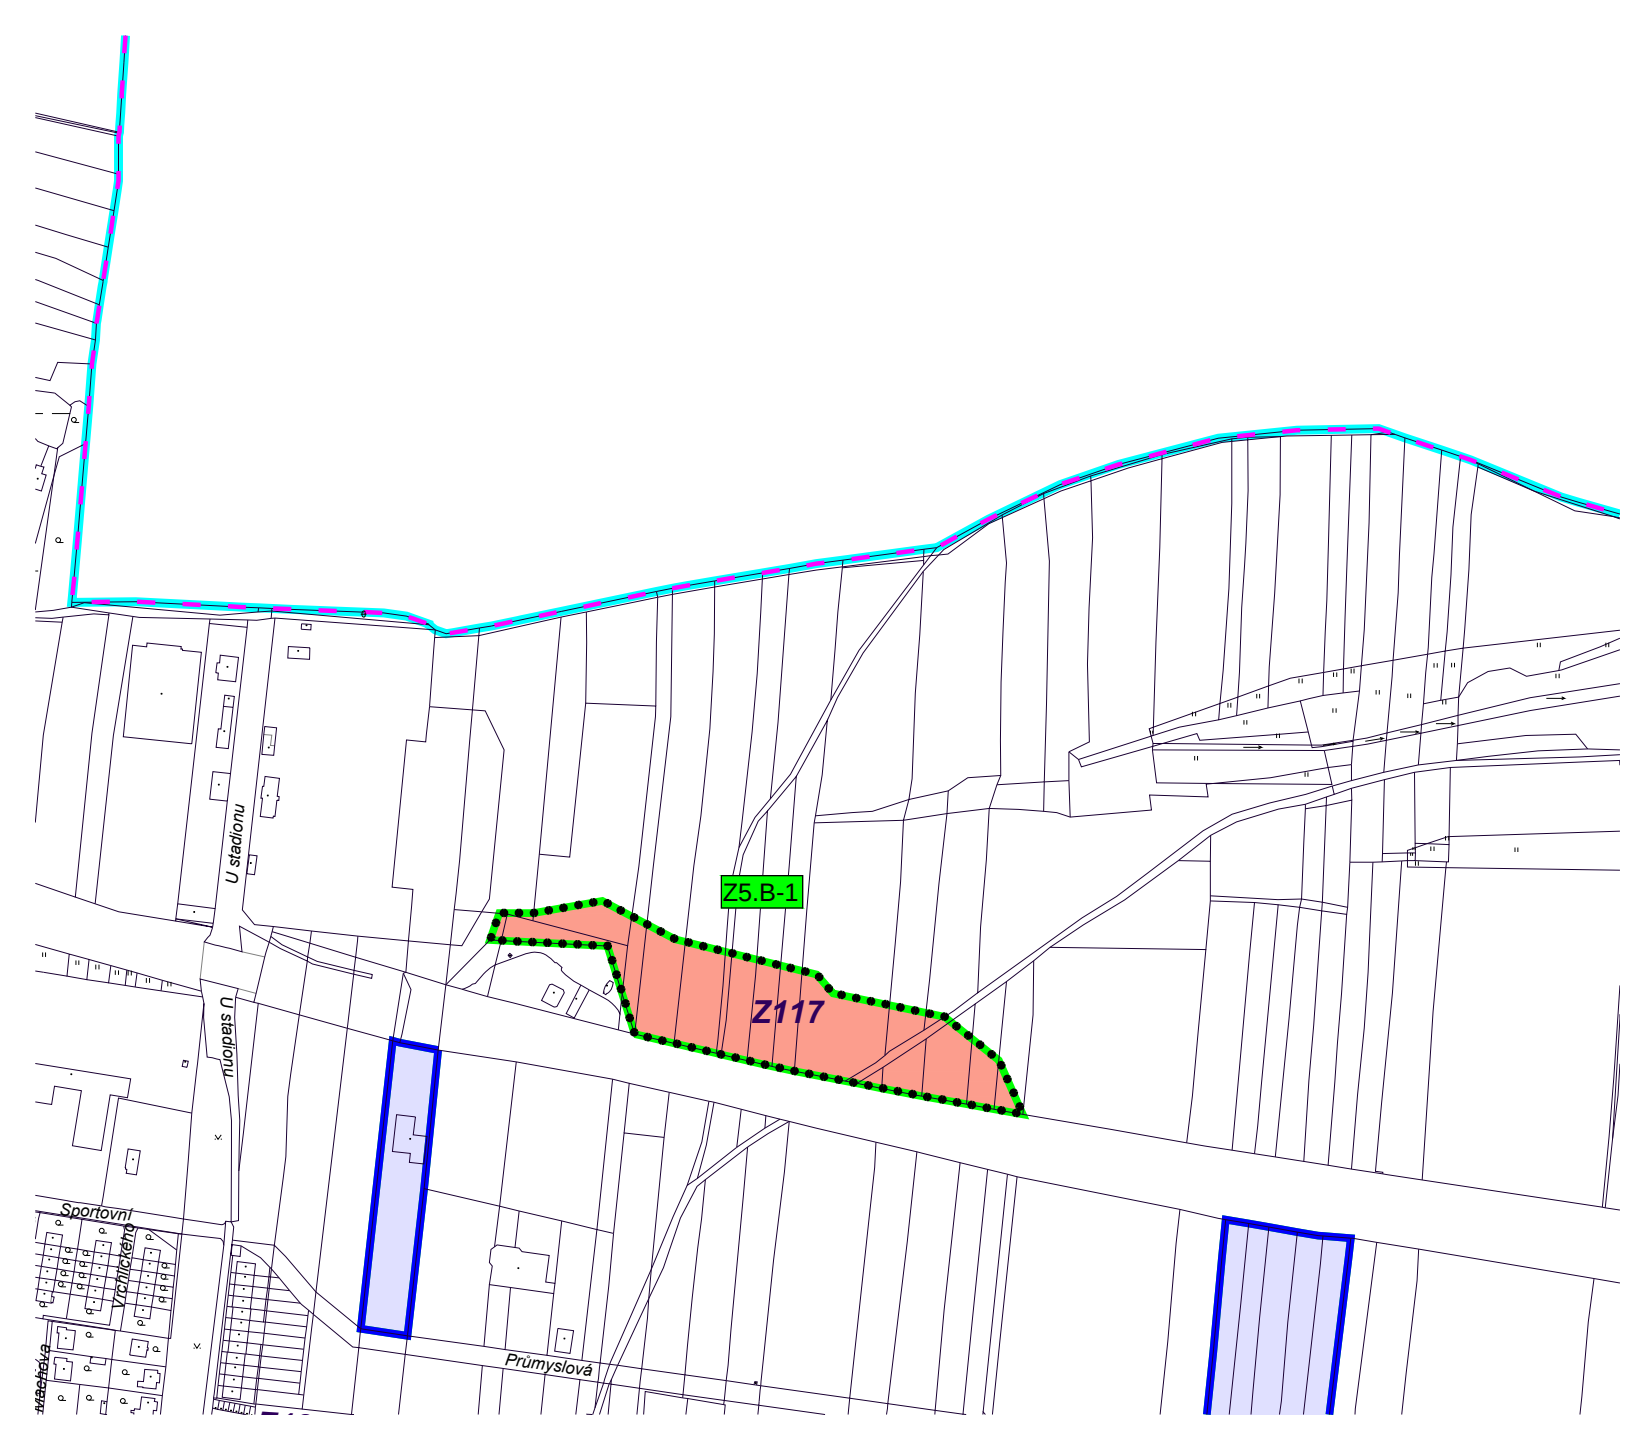


LEGENDA

- hranice řešeného území
- hranice katastrálního území
- hranice zastavěného území
- hranice parcel
- vymezení řešeného území změny č. 5
- zastavitelné plochy, označení plochy

SEZNAM ŘEŠENÝCH LOKALIT ZMĚNOU Č. 5.B

Lokalita Z5.B-1
Vymezení zastavitelné plochy pro dopravní infrastrukturu - Z117 - rozšíření odpočívky.

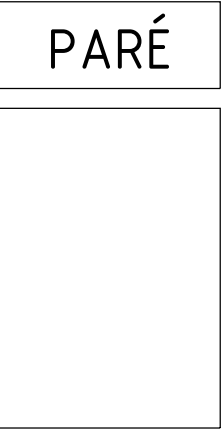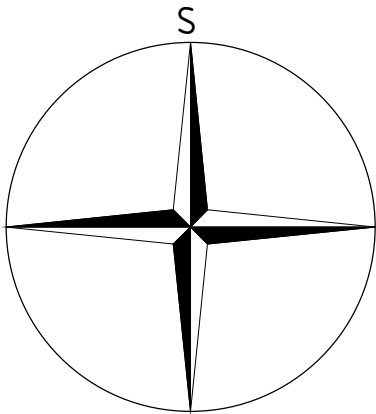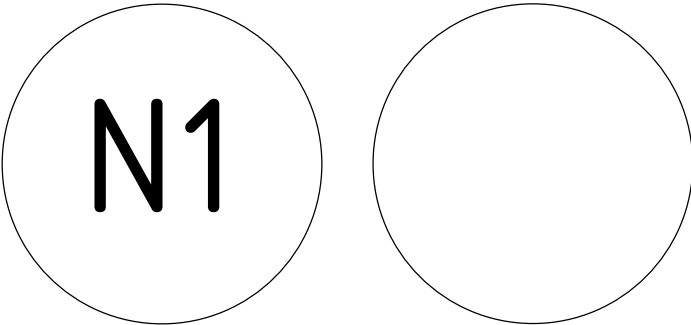

ZMĚNA Č. 5.B ÚZEMNÍHO PLÁNU NOVÉ STRAŠECÍ		
VÝKRES ZÁKLADNÍHO ČLENĚNÍ ÚZEMÍ		
Pořizovatel	Městský úřad Nové Strašecí	
Schvalující orgán	Zastupitelstvo města Nové Strašecí	
Zpracovatel	Atelier M.A.A.T., s. r. o., IČO: 281 45 968	
Zodpov. projektant	Ing. arch. Martin Jirovský, Ph.D., MBA, DiS., ČKA 03 311	
Datum: květen 2024	Fáze: Návrh změny ÚP pro opak. veřejné projednání	M 1 : 5 000