


VÝKRES ŠIRŠÍCH VZTAHŮ

1 : 10 000

ZMĚNA Č. 5.B ÚZEMNÍHO PLÁNU NOVÉ STRAŠECÍ

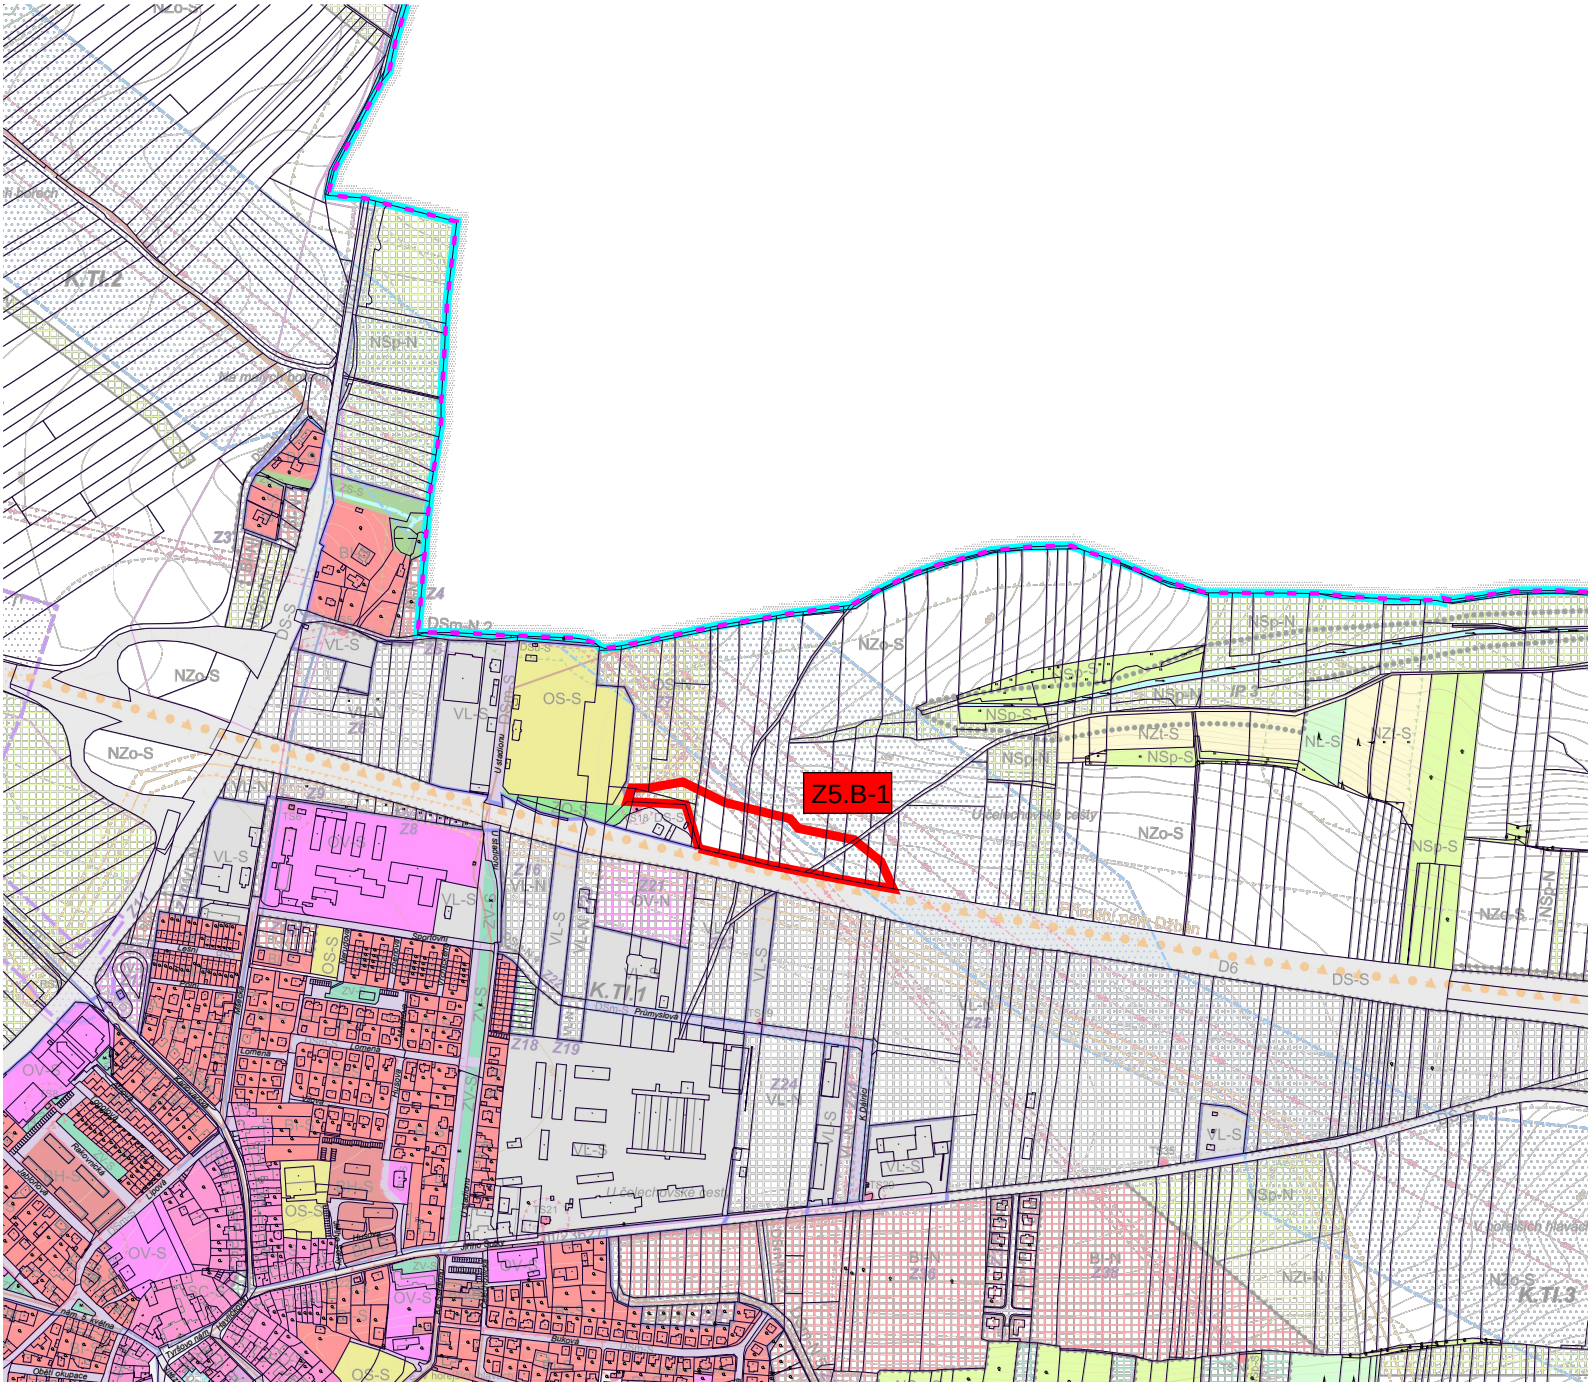

LEGENDA


- hranice řešeného území
- - - hranice katastrálního území
- Z5.B-1** vymezení řešeného území změny č. 5

SEZNAM ŘEŠENÝCH LOKALIT ZMĚNOU Č. 5.B

Lokalita Z5.B-1

Vymezení zastavitelné plochy pro dopravní infrastrukturu - Z117 - rozšíření odpočívky.

Pozn.: Výkres je podložen utlumeným
koordinačním výkresem úplného znění
ÚP Nové Strašecí po zm. 4

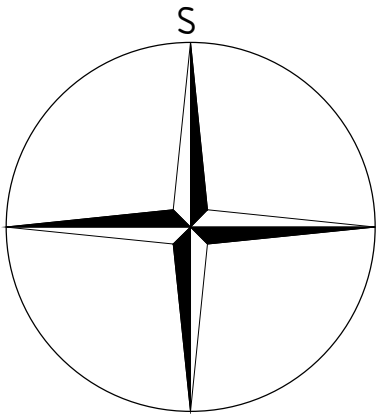

PARÉ

ZMĚNA Č. 5.B ÚZEMNÍHO PLÁNU NOVÉ STRAŠECÍ

VÝKRES ŠIRŠÍCH VZTAHŮ

Pořizovatel	Městský úřad Nové Strašecí
Schvalující orgán	Zastupitelstvo města Nové Strašecí
Zpracovatel	Atelier M.A.A.T., s. r. o., IČO: 281 45 968
Zodpov. projektant	Ing. arch. Martin Jirovský, Ph.D., MBA, DiS., ČKA 03 311
Datum: květen 2024	Fáze: Návrh změny ÚP pro opak. veřejné projednání

M 1 : 10 000