


HLAVNÍ VÝKRES

M 1 : 1000

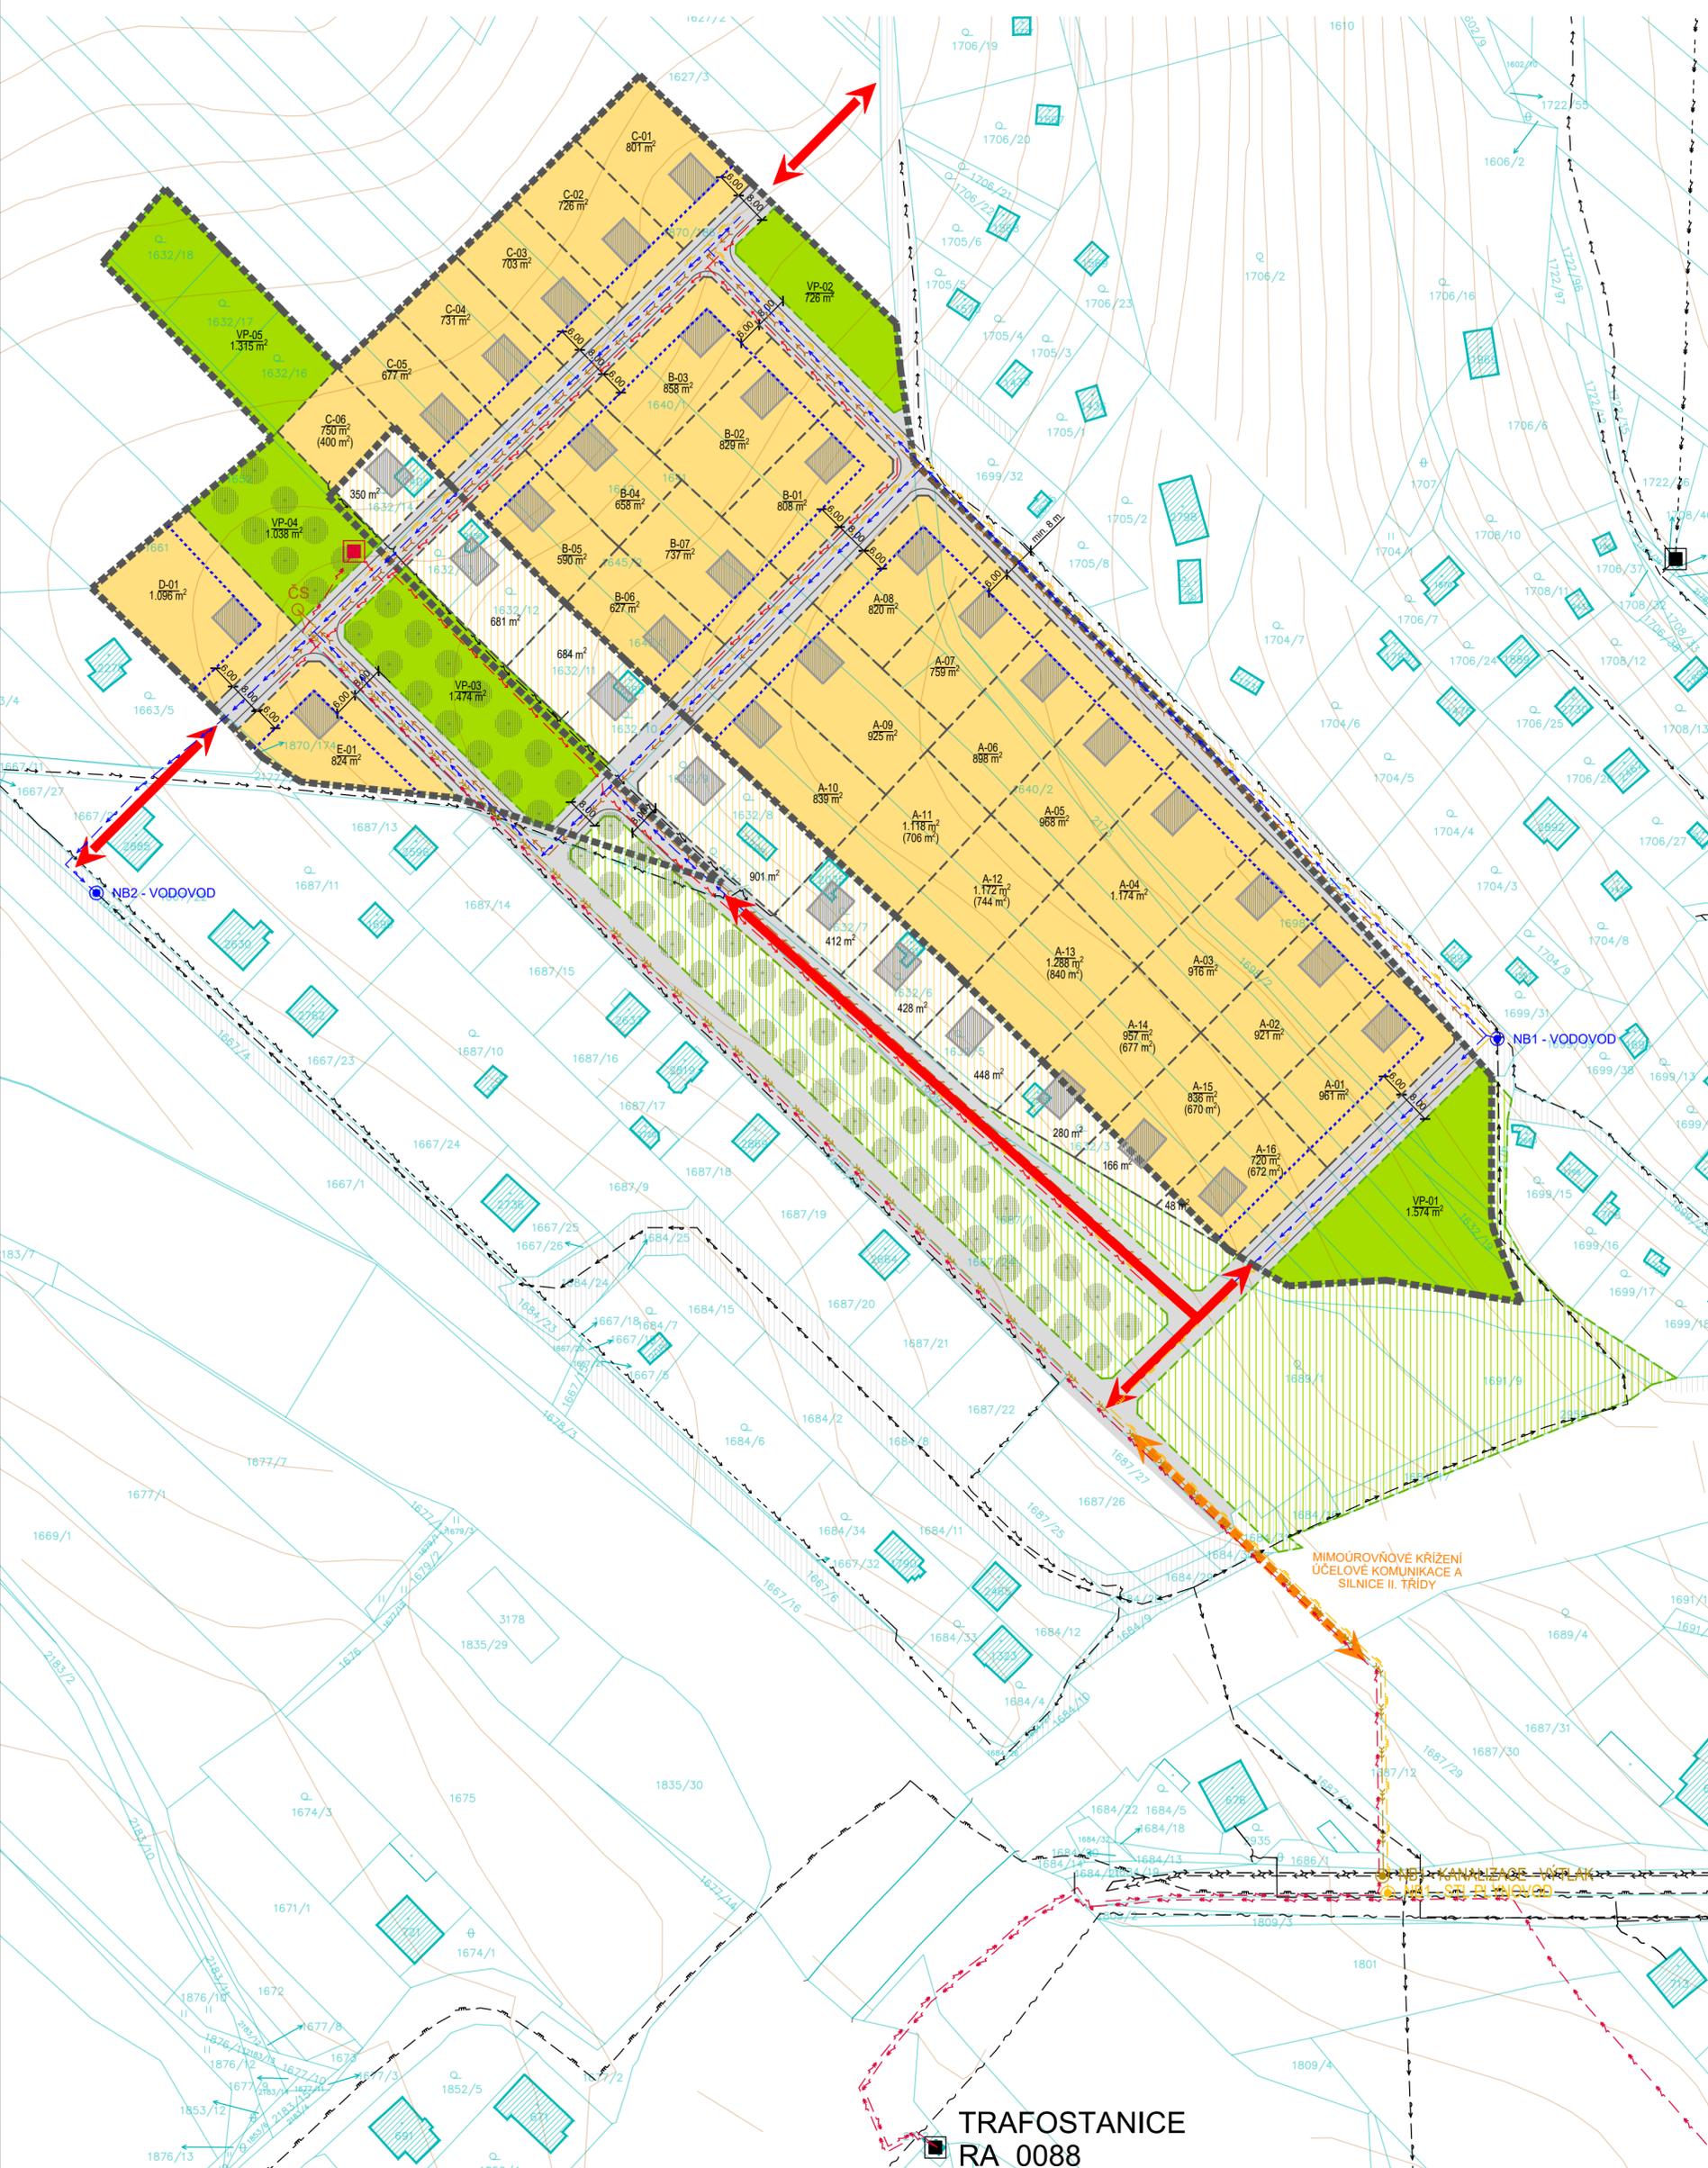

- ### LEGENDA
- HRANICE ŘEŠENÉHO ÚZEMÍ
 - HRANICE KN
 - VRSTEVNICE
 - PARCELACE - DĚLENÍ STAVEBNÍHO BLOKU
 - HRANICE NESTAVEBNÍHO BLOKU VEŘEJNÉHO PROSTRANSTVÍ
 - HRANICE ZÁSTAVBY
 - HRANICE ZÁKLADNÍHO ČLENĚNÍ ULIČNÍCH VEŘEJNÝCH PROSTRANSTVÍ
 - PROPOJENÍ ÚČELOVOU KOMUNIKACÍ BEZ URČENÍ TRASY
 - NÁVRH DOPRAVNÍHO PROPOJENÍ MIMO ŘEŠENÉ ÚZEMÍ
 - STÁVAJÍCÍ ZÁSTAVBA
 - NAVRHOVANÁ ZÁSTAVBA (ORIENTAČNÍ UMÍSTĚNÍ)
 - PLOCHY REKREACE - PLOCHY STAVĚB PRO RODINNOU REKREACI (NEVEŘEJNÉ PROSTRANSTVÍ)
 - PLOCHY REKREACE - PLOCHY STAVĚB PRO RODINNOU REKREACI (NEVEŘEJNÉ PROSTRANSTVÍ) - MIMO ŘEŠENÉ ÚZEMÍ
 - VEŘEJNÉ PROSTRANSTVÍ
 - VEŘEJNÉ PROSTRANSTVÍ - MIMO ŘEŠENÉ ÚZEMÍ
 - KOMPOZIČNÍ ZELENĚ - ALEJ / STROMORADÍ
- ### LEGENDA SÍTĚ TECHNICKÉ INFRASTRUKTURY - STAV
- PODZEMNÍ VĚDĚNÍ NN
 - NADZEMNÍ VĚDĚNÍ NN
 - VODOVOD
 - SPLAŠKOVÁ KANALIZACE - GRAVITAČNÍ
 - SPLAŠKOVÁ KANALIZACE - VÝTLAK
 - STL PLYNOVOD
 - TRAFOSTANICE
- ### LEGENDA SÍTĚ TECHNICKÉ INFRASTRUKTURY - NÁVRH
- PODZEMNÍ KABELOVÉ VĚDĚNÍ VN
 - PODZEMNÍ VĚDĚNÍ NN
 - VODOVOD
 - SPLAŠKOVÁ KANALIZACE - GRAVITAČNÍ
 - SPLAŠKOVÁ GRAVITACE - VÝTLAK
 - STL PLYNOVOD
 - ČP
 - TRAFOSTANICE
- ### DOPRAVNÍ INFRASTRUKTURA
- MÍSTNÍ KOMUNIKACE - STAV
 - MÍSTNÍ KOMUNIKACE - NÁVRH

POZN. 1
NÁVRH MIMO HRANICE ŘEŠENÉHO ÚZEMÍ JE DOPORUČENÝM VYUŽITÍM PLOCH V SOULADU S ÚZEMNÍM PLÁNEM, ROZHODOVÁNÍ V DANYCH PLOCHÁCH NENÍ PODMÍNĚNO ZPRACOVÁNÍM ÚZEMNÍ STUDIE, TATO STUDIE NENÍ PODKLADEM PRO ROZHODOVÁNÍ O ZÁMĚRECH V NICH.

POZN. 2
VYUŽITÍ POZEMKŮ A-11, A-12, A-13, A-14, A-15, A-16, C-06 JE MOŽNÉ POUŽÍTE VE SLOUČENÍ S PLOCHAMI POZEMKŮ NAVAZUJÍCÍ STABILIZOVANÉ PLOCHY, ORIENTAČNÍ ZÁKRES ZÁSTAVBY POZEMKŮ JE Z DŮVODU OVĚŘENÍ STRUKTURY BUDOUCÍ ZÁSTAVBY ÚZEMÍ PRO RODINNOU REKREACI A MOŽNÉ BYDLENÍ.



REVIZE Č. 02	11/2022	Zpracování připominek pořízovatele
REVIZE Č. 01	10/2022	Úprava, doplnění a komentář vyjádření dotčených orgánů státní správy a správců tech. infrastruktury
PROJEKT		
ÚZEMNÍ STUDIE US5 vymezené v územním plánu Nové Strašceci		
OBJEDNATEL	Město Nové Strašceci Komenského náměstí 201, 271 01 Nové Strašceci	
POŘIZOVATEL	Městský úřad Nové Strašceci Komenského náměstí 201 271 01 Nové Strašceci	
ZHOTOVITEL	a23 architekti Ing. arch. Michaela Dejdarová tel. +420 723 762 444, e-mail: dejdarova@a23architekti.cz	
STUPEŇ	ÚZEMNÍ STUDIE	
NAZEV PŘÍLOHY		

HLAVNÍ VÝKRES	
VYPRACOVAL	KONTROLA
Ing. arch. Rostislav Aubrecht	Ing. arch. Michaela Dejdarová
DATUM	POČET FORMÁTŮ
06/2022	6x4
ČÍSLO PŘÍLOHY	ČÍSLO KOPIE
04	

TRAFOSTANICE
RA_0088