


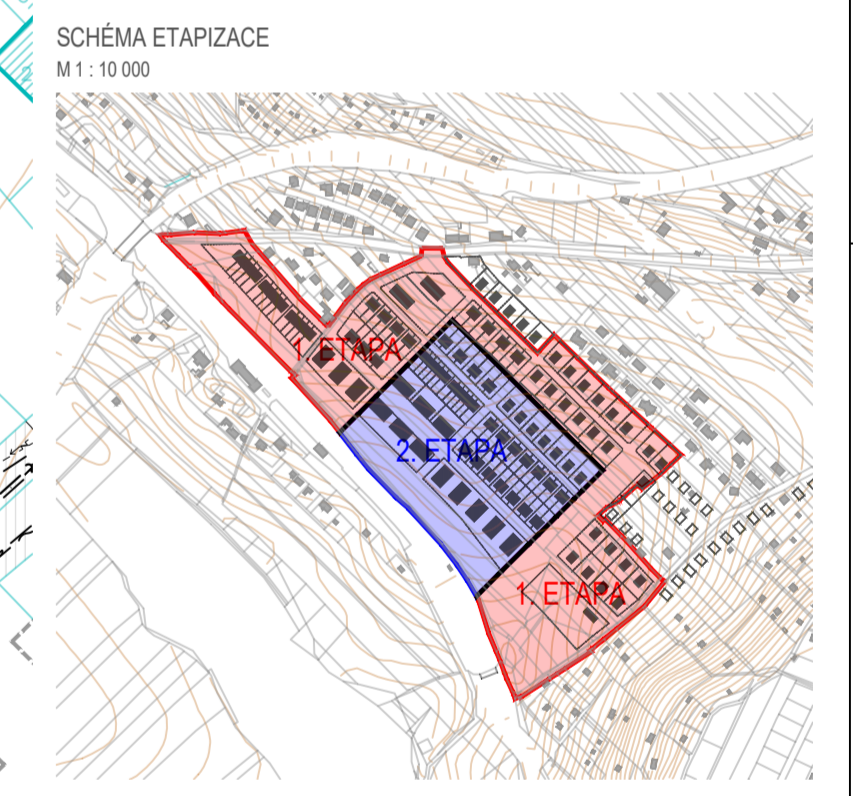

- LEGENDA**
- HRANICE ŘEŠENÉHO ÚZEMÍ
 - HRANICE KN
 - VRSTEVNICE
 - PARCELACE - ČLENĚNÍ STAVEBNÍHO BLOKU
 - HRANICE NESTAVEBNÍHO BLOKU VĚŘEJNÉHO PROSTRANSTVÍ
 - STAVEBNÍ ČÁRA
 - HRANICE ZÁSTAVBY
 - ANKTNÍ PARTER - OBČANSKÁ A KOMERČNÍ VYBAVENOST
 - HRANÝ ZÁKLADNÍHO ČLENĚNÍ ÚLOČNÍCH VĚŘEJNÝCH PROSTRANSTVÍ
 - PROPOJENÍ ÚČELOVÝCH KOMUNIKACÍ BEZ URČENÍ TRASY
 - NÁVRH DOPRAVNÍHO PROPOJENÍ MIMO ŘEŠENÉ ÚZEMÍ
 - STÁVAJÍCÍ ZÁSTAVBA
 - NAVRHOVANÁ ZÁSTAVBA (ORIENTAČNÍ UMÍSTĚNÍ)
 - NAVRHOVANÁ ZÁSTAVBA - MIMO ŘEŠENÉ ÚZEMÍ
 - PLOCHY BYDLENÍ V RODINNÝCH DOMECH (NEVĚŘEJNÉ PROSTRANSTVÍ)
 - PLOCHY BYDLENÍ V RODINNÝCH DOMECH (VĚŘEJNÉ PROSTRANSTVÍ) - MIMO ŘEŠENÉ ÚZEMÍ
 - STAVEBNÍ POZEMKY - BYDLENÍ V BYTOVÝCH DOMECH (POLOVĚREJNÁ PROSTRANSTVÍ)
 - STAVEBNÍ POZEMKY - KOMERČNÍ / OBČANSKÉ VYBAVENOSTI (NEVĚŘEJNÉ / POLOVĚREJNÉ PROSTRANSTVÍ)
 - STAVEBNÍ POZEMKY - OBČANSKÉ VYBAVENOSTI (SPORT) (POLOVĚREJNÉ PROSTRANSTVÍ)
 - VĚŘEJNÉ PROSTRANSTVÍ
 - VĚŘEJNÉ PROSTRANSTVÍ - LOKÁLNÍ CENTRUM
 - ŽELEZNICE
 - OCHRANNÉ PÁSMO ŽELEZNICE
 - MIMOÚROVŇOVÉ KŘIŽENÍ MÍSTNÍ KOMUNIKACE A ŽELEZNICE
 - PŘEDPOKAD PROTIHLUKOVÝCH OPATŘENÍ
 - ZELEŇ - VĚŘEJNÁ DLE ÚP
 - KOMPOZIČNÍ ZELEŇ - ALEJ / STROMOŘADÍ
- LEGENDA SÍTĚ TECHNICKÉ INFRASTRUKTURY - STAV**
- POZEMNÍ VĚDĚNÍ VN
 - POZEMNÍ VĚDĚNÍ NN
 - HAZDĚNÍ VĚDĚNÍ NN
 - STL PLYNOVOD
 - VODOVOD
 - SPLAŠKOVÁ KANALIZACE - GRAVITAČNÍ
 - SPLAŠKOVÁ KANALIZACE - VYTĚK
 - SÍŤOVACÍ VĚDĚNÍ
 - TRAFOSTANICE
 - ČERPAČI STANICE
- LEGENDA SÍTĚ TECHNICKÉ INFRASTRUKTURY - NÁVRH**
- POZEMNÍ VĚDĚNÍ VN
 - POZEMNÍ VĚDĚNÍ NN
 - VODOVOD
 - SPLAŠKOVÁ KANALIZACE - GRAVITAČNÍ
 - STL PLYNOVOD
 - TRAFOSTANICE
- DOPRAVNÍ INFRASTRUKTURA**
- MÍSTNÍ KOMUNIKACE - STAV
 - MÍSTNÍ KOMUNIKACE - NÁVRH
 - MÍSTA NAPLOJENÍ NA STÁVAJÍCÍ SYSTÉM DOPR. INFRASTRUKTURY



aktualizace 02/2026

REVIZE Č. 02 11/2022 Zpracování přílohy zjednotněného návrhu

REVIZE Č. 01 10/2022 Úprava, doplnění a korektury zjednotněného návrhu s ohledem na závazky a podmínky územního plánování

PROJEKT: **ÚZEMNÍ STUDIE US4**
vymezené v územním plánu Nové Strašecí

OBJEDVATEL: Město Nové Strašecí
Komenského náměstí 201, 271 01 Nové Strašecí

POŘIZOVATEL: Městský úřad Nové Strašecí
Komenského náměstí 201
271 01 Nové Strašecí

ZPRACOVATEL: a23 architekti
Ing. arch. Michaela Dejarová
tel: +420 723 732 444, e-mail: dejarova@a23architekti.cz

STUPEŇ: ÚZEMNÍ STUDIE

HLAVNÍ VÝKRES

VYPRACOVAN: Ing. arch. Rostislav Aubrecht

KONTROLA: Ing. arch. Michaela Dejarová

datum: 06/2022

formát: 15x44

měřítko: 1:1000

strana: 04