



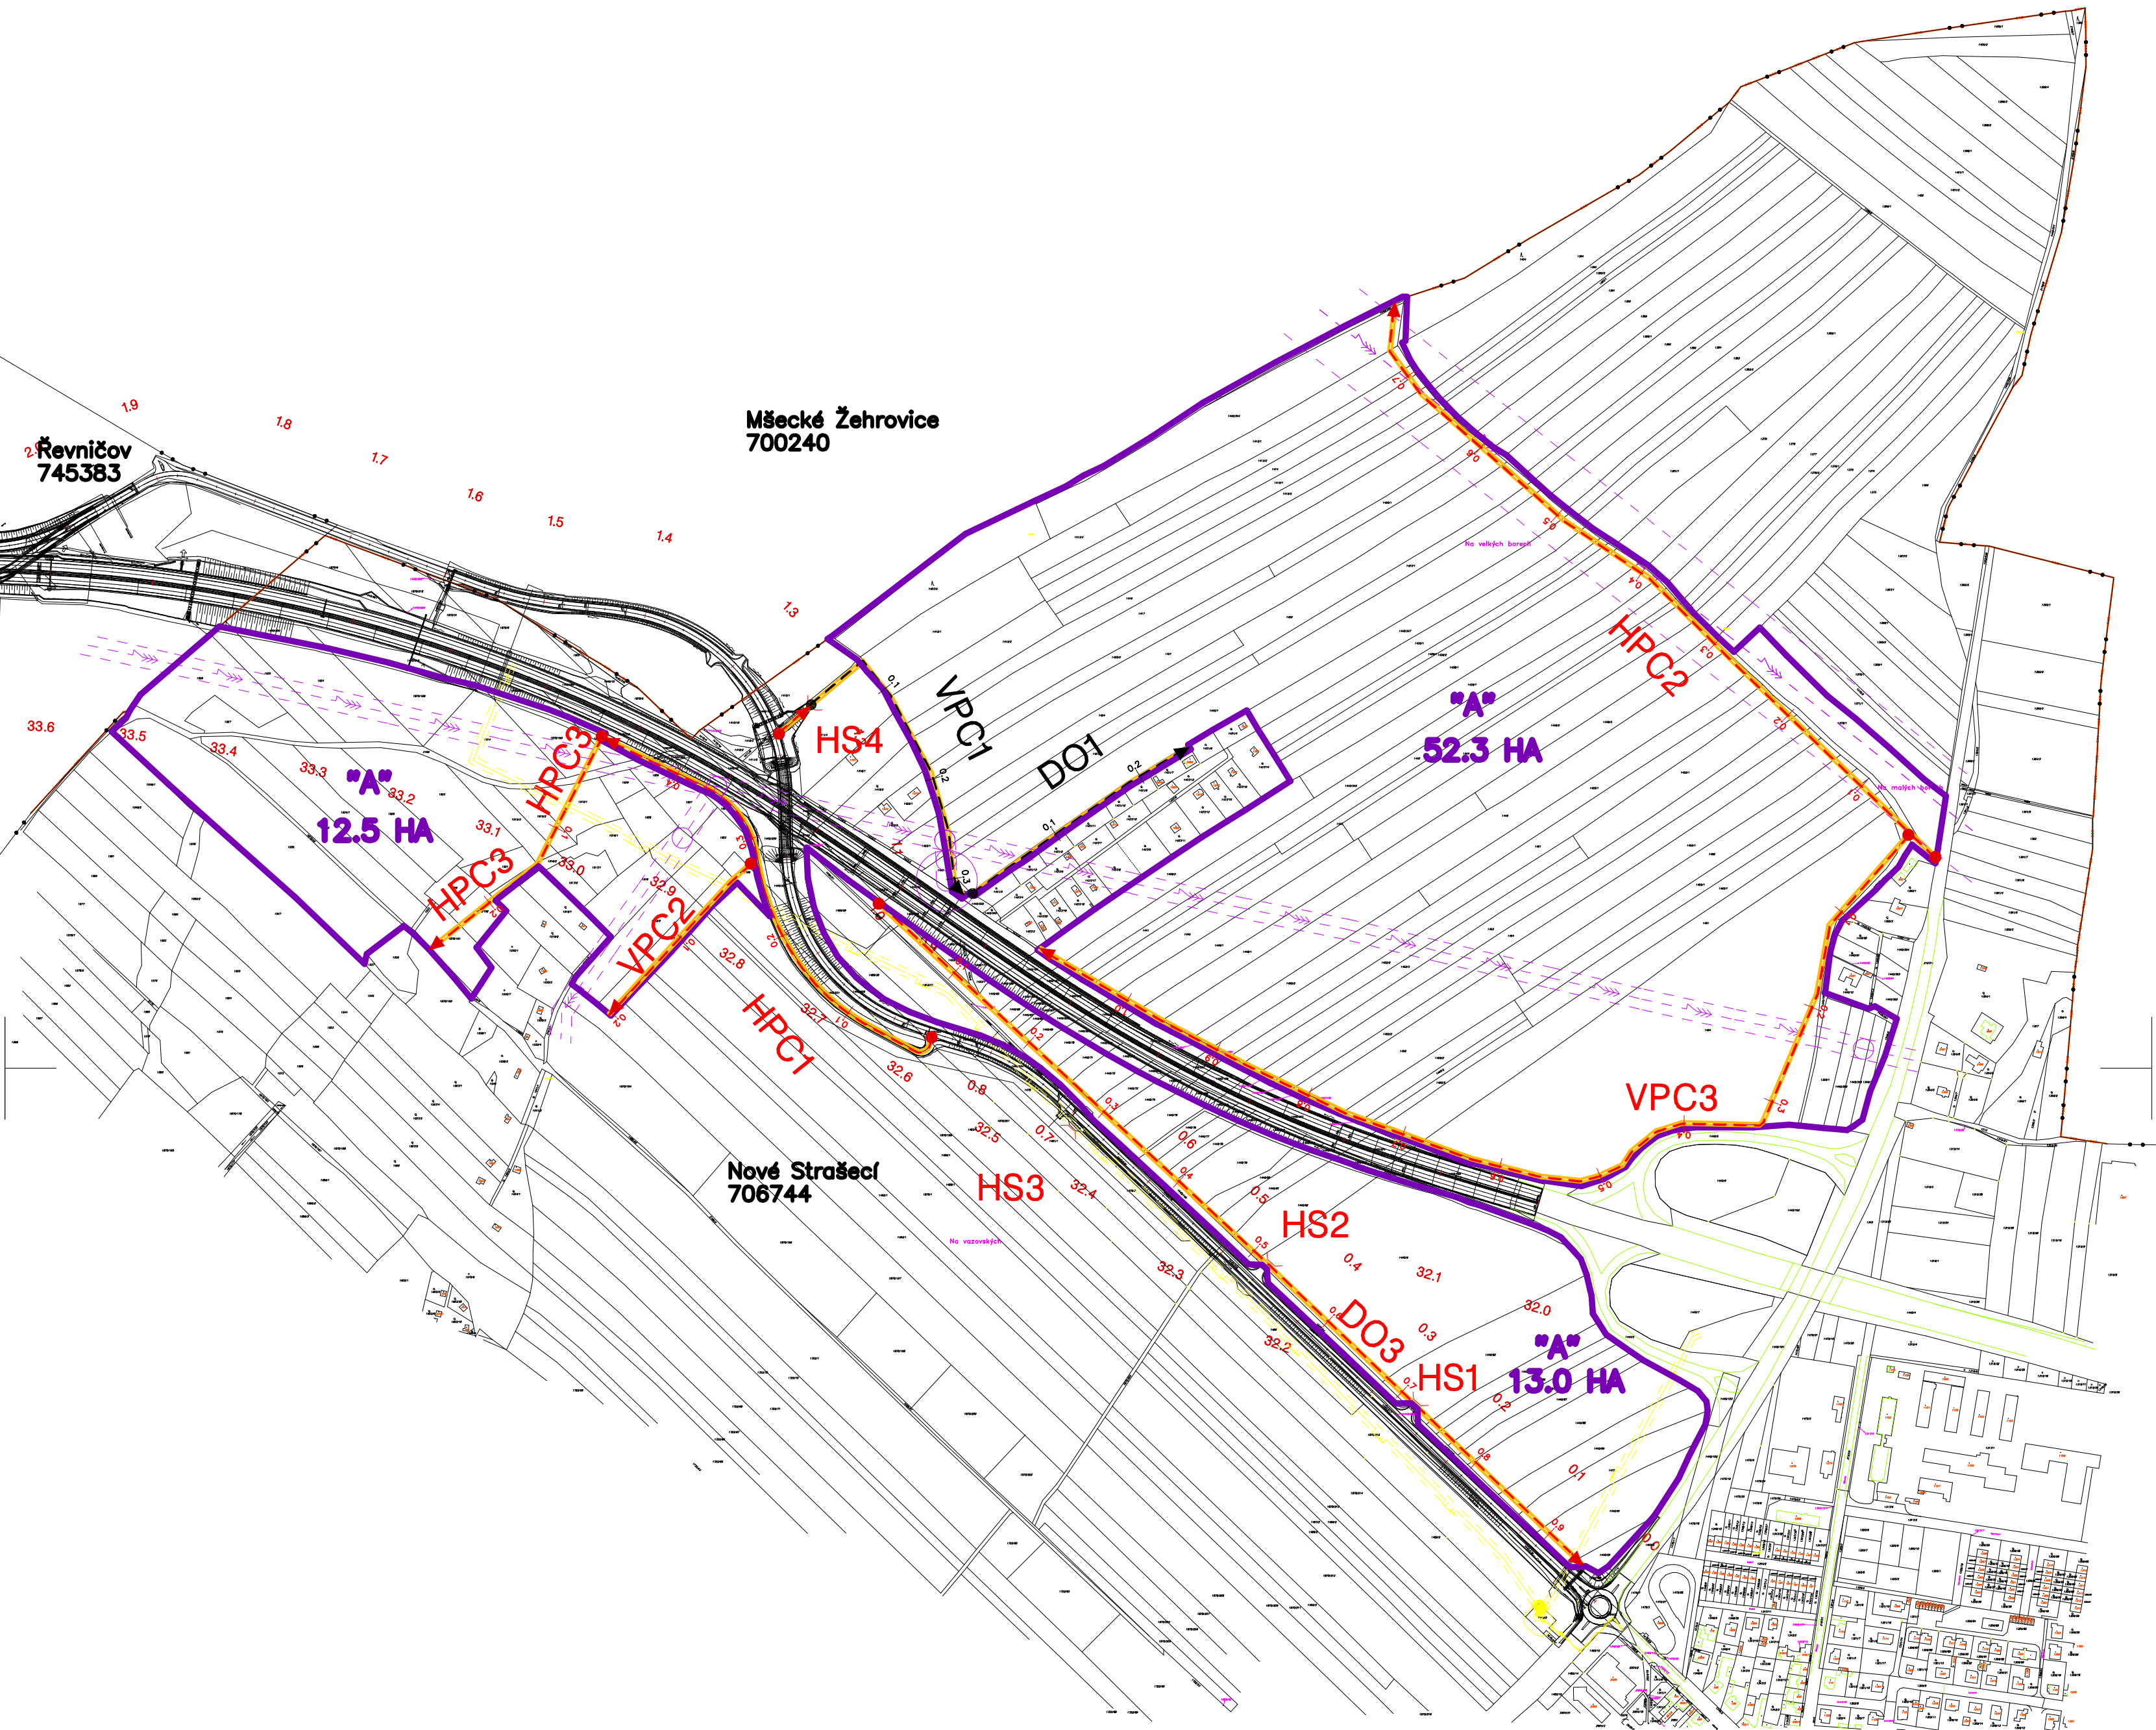

LEGENDA:

STAV	NÁVRH	POPIS
ZÁKLADNÍ ÚDAJE:		
		OBVOD POZEMKOVÉ ÚPRAVY
		STAVBA SILNICE
		HRANICE KÚ, NÁZVY KÚ
		KN MAPA
		KOMUNIKACE STAV,STANIČENÍ, NÁVRH
		HOSPODÁŘSKÝ SJEZD
		ELEKTRICKÉ VEDENÍ, OP
		PLYNOVOD, OP

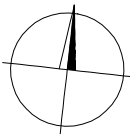

ZAMĚŘIL	—		GEPARD,s.r.o. <i>Štefánikova 52, Praha 5</i>				
GRAFICKY ZPRACOVAL	Ing. Petr Kubů						
ODPOVĚDNÝ PROJEKTANT	Ing. Petr Kubů						
VEDOUCÍ ZAKÁZKY	Ing. Miroslav Jebavý						
KATASTRÁLNÍ ÚZEMÍ			Nové Strašecí	OBEC	Nové Strašecí	DATUM	Únor 2014
OBJEDNATEL			Krajský pozemkový úřad pro Středočeský kraj, Pobočka Rakovník			ZAK.ČÍSLO	2015/010
STAVBA	Studie dopravní obslužnosti pro jednoduchou pozemkovou úpravu v k.ú. Nové Strašecí vyvolanou stavbou R/6 Nové Strašecí – Řevničov					POČET A4	4
OBJEKT						SOUR.SYSTÉM	JTSK
						VÝŠK.SYSTÉM	Balt po vyrovnání
OBSAH VÝKR.	3 Dokumentace na KN mapě					MĚŘITKO	1:5000
						ARCHIVNÍ ČÍSLO	2792–010/2015