

SITUACE TECHNICKÉ A DOPRAVNÍ INFRASTRUKTURY

M 1 : 1000

LEGENDA


- HRANICE ŘEŠENÉHO ÚZEMÍ
- HRANICE KN
- VRSTEVNICE
- PARCELACE - DĚLENÍ STAVEBNÍHO BLOKU
- HRANICE VEŘEJNÉHO PROSTRANSTVÍ
- STÁVAJÍCÍ ZÁSTAVBA
- NAVRŽENÁ ZÁSTAVBA

- LEGENDA SÍTÍ TECHNICKÉ INFRASTRUKTURY - STÁVAJÍCÍ, PLÁNOVANÉ, V REALIZACI
- PODZEMNÍ VEDENÍ VN
 - PODZEMNÍ VEDENÍ NN
 - STL PLYNOVOD
 - VODOVOD
 - SPLAŠKOVÁ KANALIZACE - GRAVITAČNÍ
 - SPLAŠKOVÁ KANALIZACE - VÝTLAK
 - SDĚLOVACÍ VEDENÍ
 - OCHRANNÉ PÁSMO TRAFOSTANICE
 - TRAFOSTANICE

- LEGENDA SÍTÍ TECHNICKÉ INFRASTRUKTURY - NÁVRH
- PODZEMNÍ VEDENÍ NN
 - STL PLYNOVOD
 - VODOVOD
 - SPLAŠKOVÁ KANALIZACE - GRAVITAČNÍ
 - SPLAŠKOVÁ KANALIZACE - VÝTLAK


- DOPRAVNÍ INFRASTRUKTURA
- MÍSTNÍ KOMUNIKACE - STAV
 - MÍSTNÍ KOMUNIKACE - NÁVRH
 - MÍSTO NAPOJENÍ NA STÁVAJÍCÍ SYSTÉM DOPR. INFRASTRUKTURY

Pozn.: Umístění staveb na pozemcích je pouze orientační

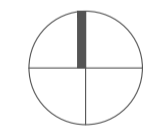

PROJEKT	ÚZEMNÍ STUDIE US3 vymezené v územním plánu Nové Strašecí
OBJEDNATEL	Obec Nové Strašecí Komenského náměstí 201, 271 01 Nové Strašecí
PORÁZOVATEL	Městský úřad Nové Strašecí Komenského náměstí 201 271 01 Nové Strašecí
ZHOTOVITEL	a23architekti Ing. arch. Michaela Dejarová tel. +420 723 762 444, e-mail: dejarova@a23architekti.cz
STUPEŇ	ÚZEMNÍ STUDIE
NÁZEV PŘÍLOHY	SITUACE TECH. A DOPRAVNÍ INFRASTRUKTURY

VYPRACOVAL	Ing. arch. Rostislav Aubrecht	DOPROJEKTOVÝ PROJEKTANT	Ing. arch. Michaela Dejarová
DATUM	11/2020	ČÍSLO ZÁKAZKY	-
ČÍSLO PŘÍLOHY	06	POČET FORMÁTŮ	6xA4
		MĚŘÍTKO	1:1000
			ČÍSLO KOPIE

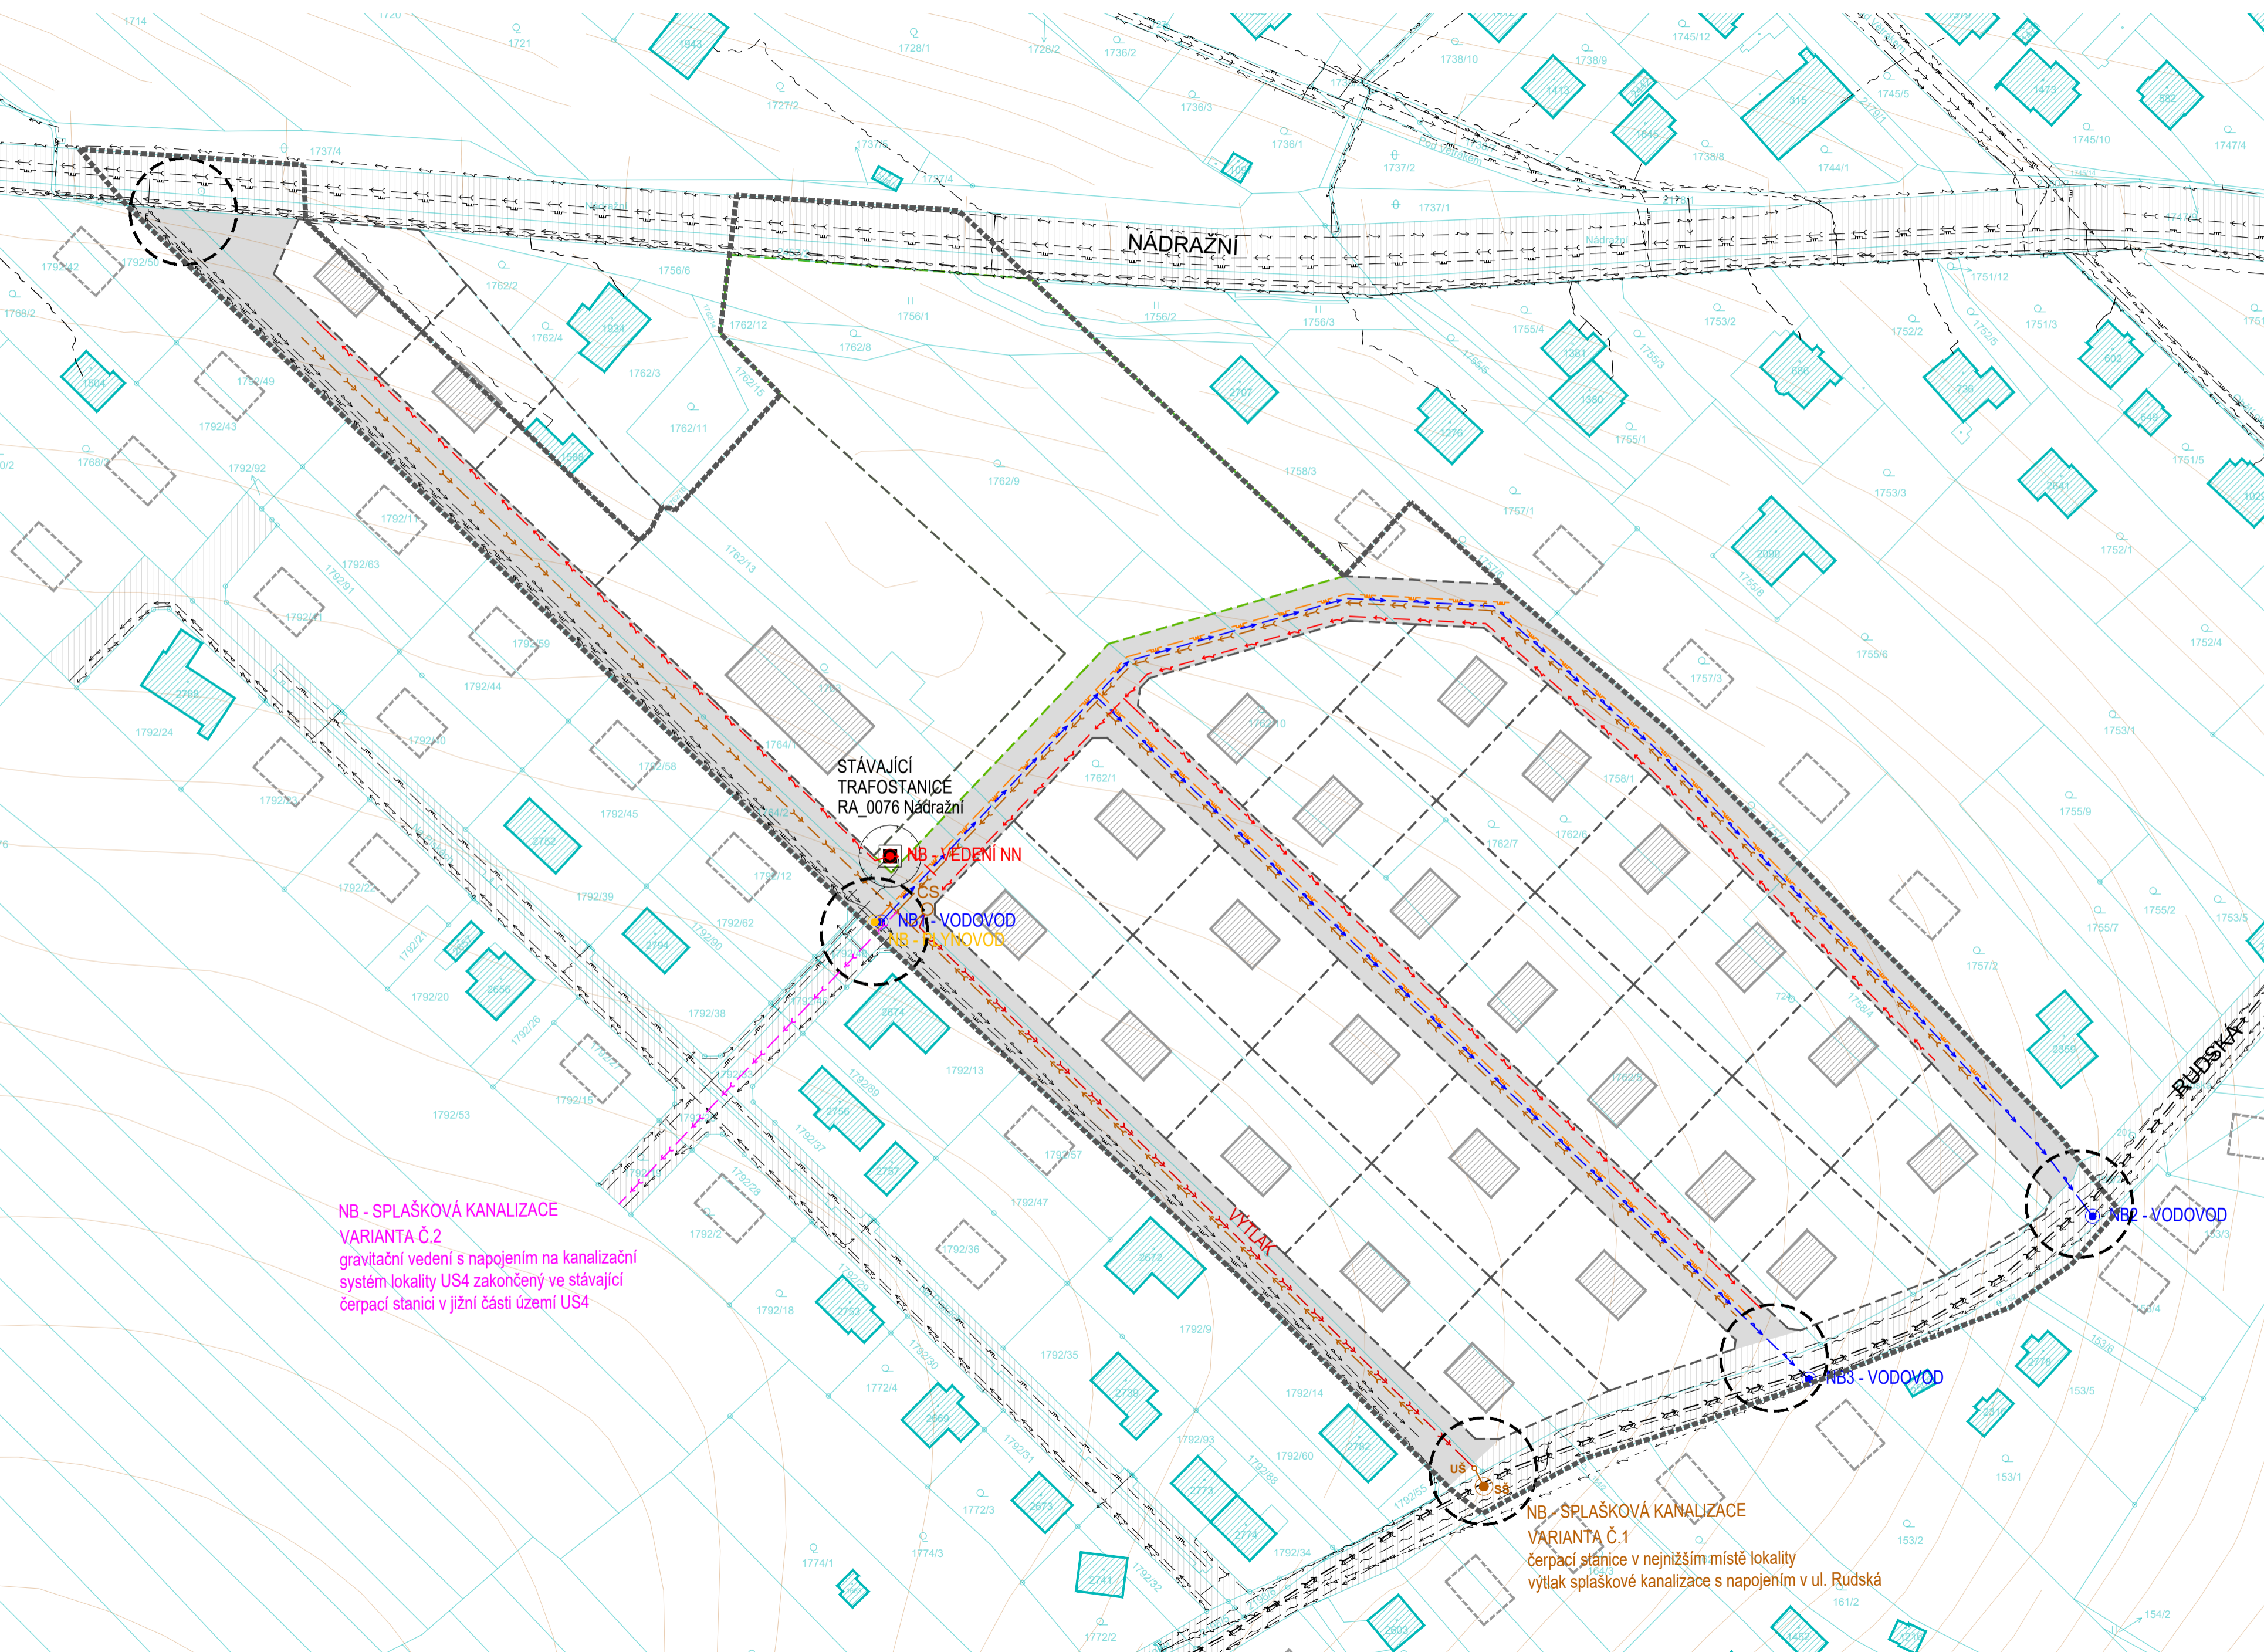

NB - SPLAŠKOVÁ KANALIZACE
VARIANTA Č.2
gravitační vedení s napojením na kanalizační systém lokality US4 zakončený ve stávající čerpací stanici v jižní části území US4

NB - SPLAŠKOVÁ KANALIZACE
VARIANTA Č.1
čerpací stanice v nejnižším místě lokality
výtlak splaškové kanalizace s napojením v ul. Rudská