


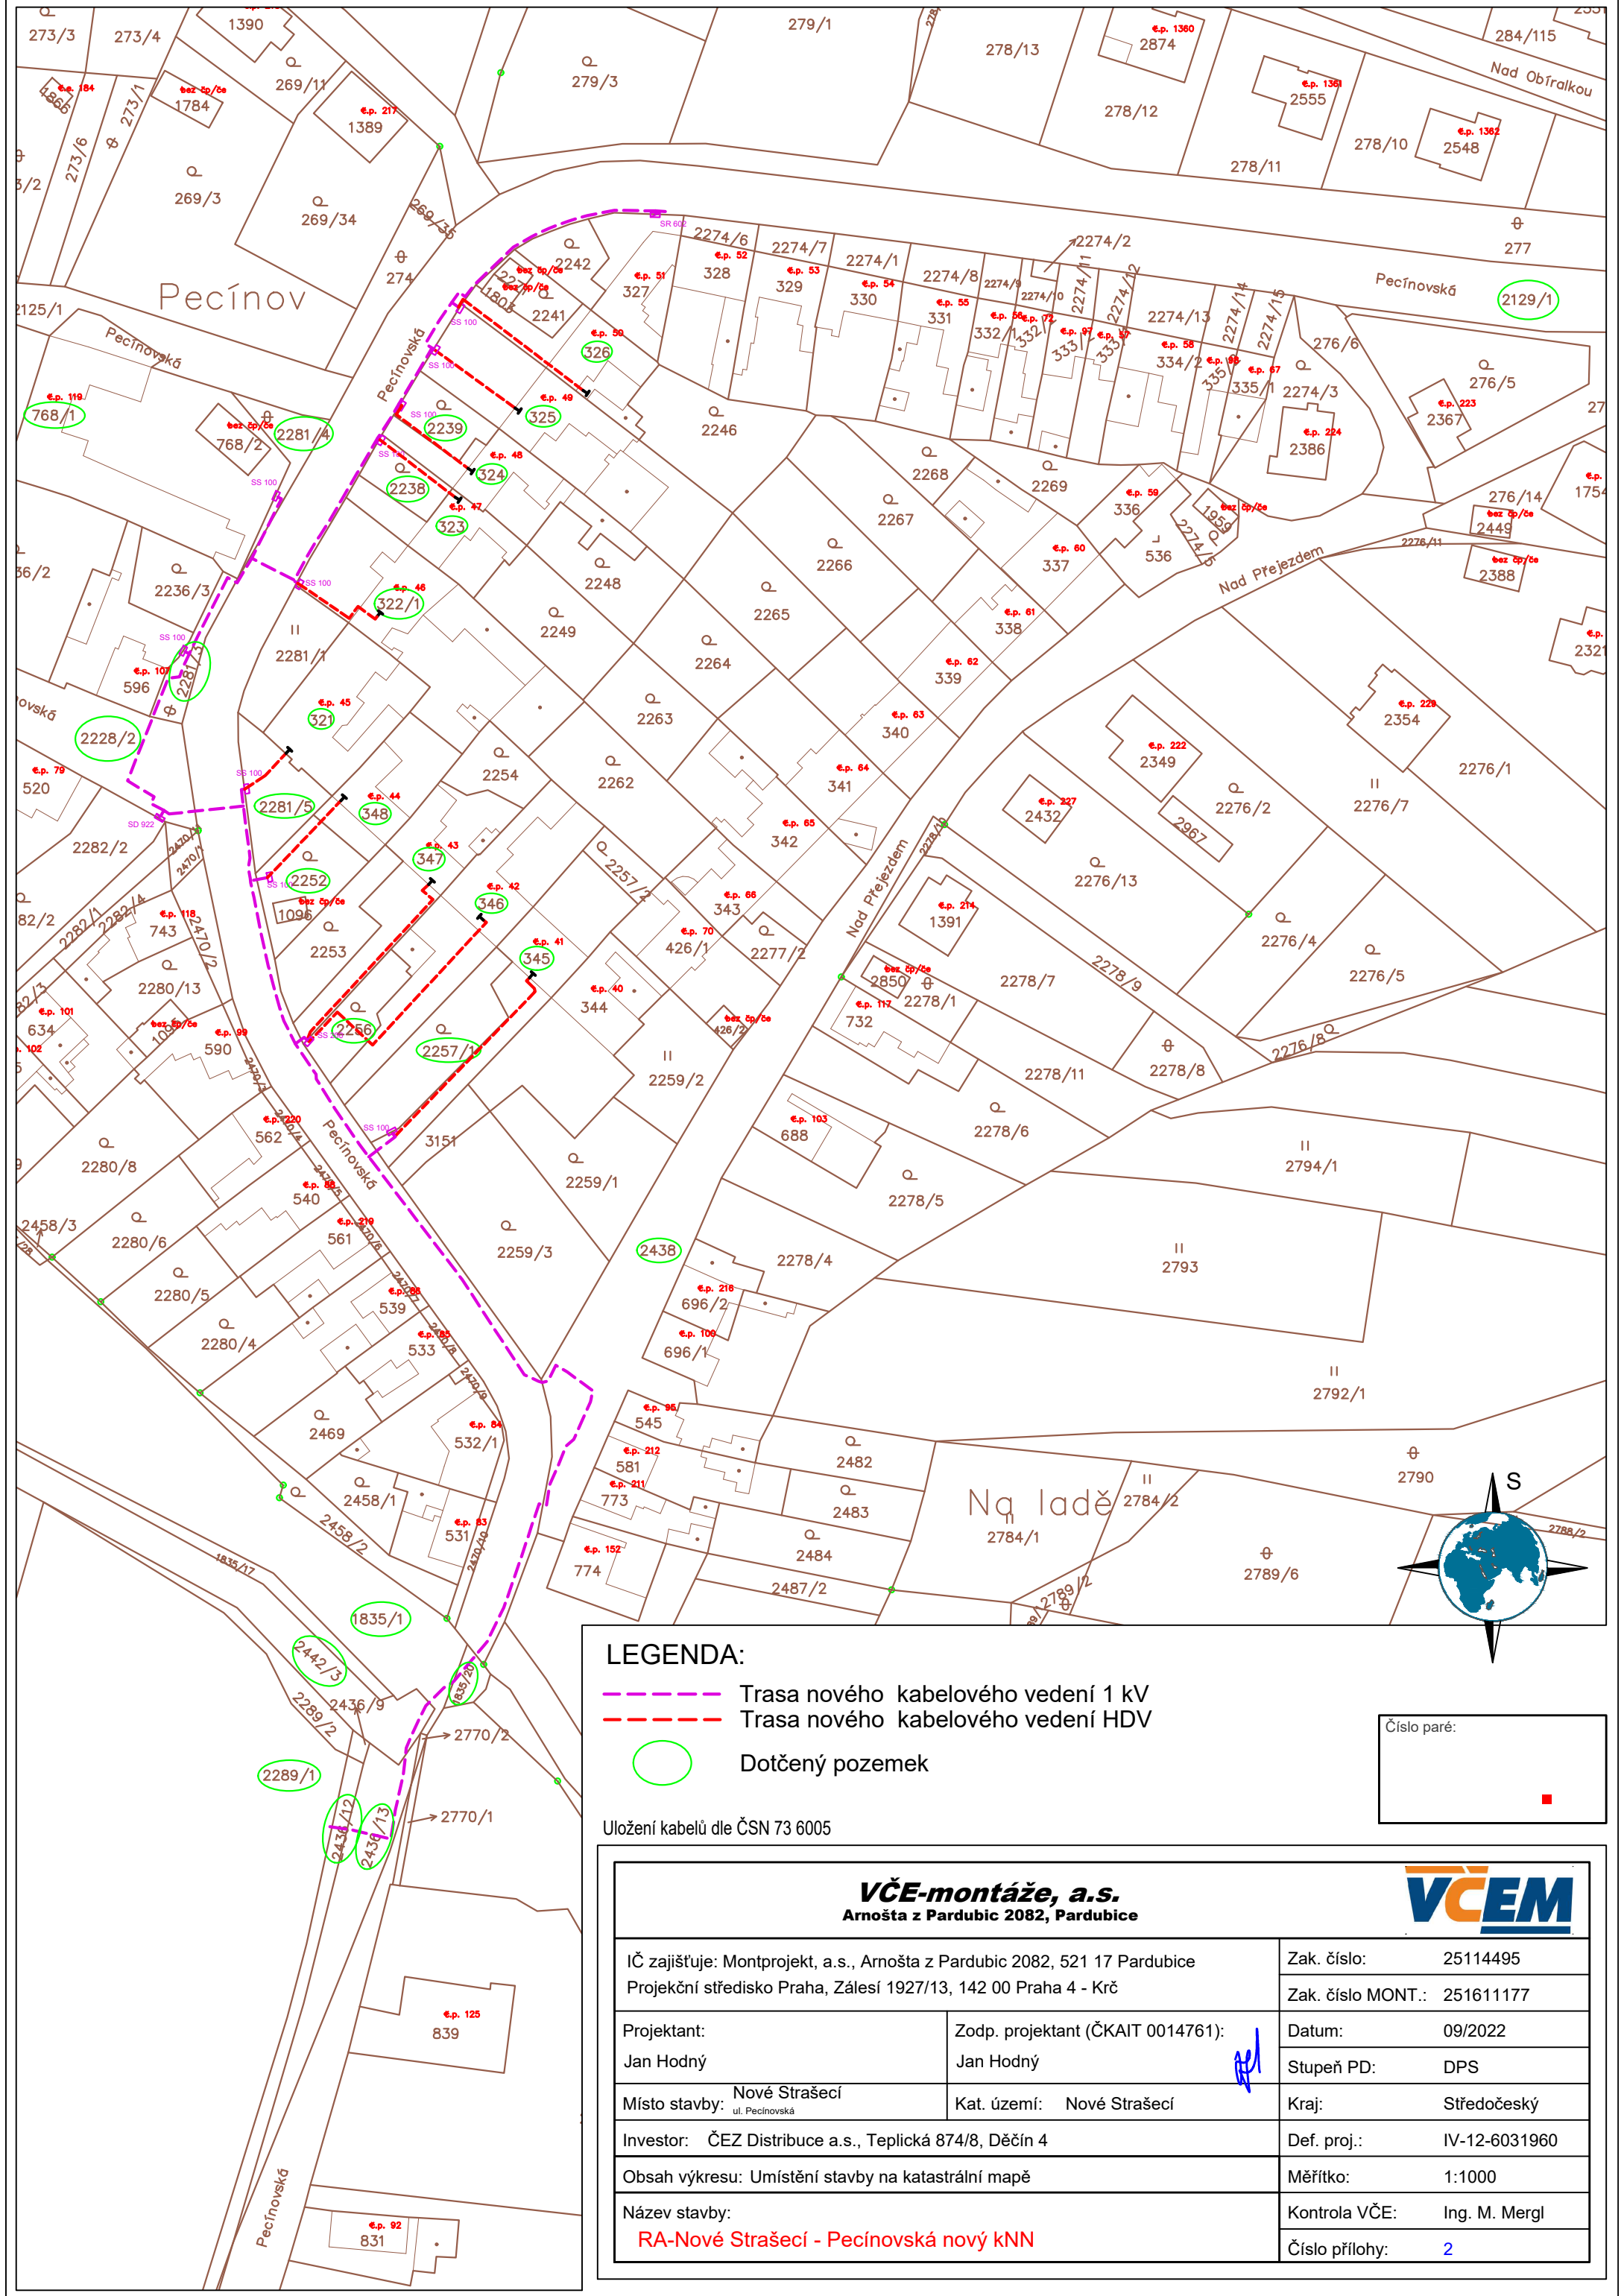

LEGENDA:

- Trasa nového kabelového vedení 1 kV
- Trasa nového kabelového vedení HDV
- Dotčený pozemek

Uložení kabelů dle ČSN 73 6005

Číslo paré:

VČE-montáže, a.s. Arnošta z Pardubic 2082, Pardubice			
IČ zajišťuje: Montprojekt, a.s., Arnošta z Pardubic 2082, 521 17 Pardubice		Zak. číslo: 25114495	
Projektant: Jan Hodný		Zak. číslo MONT.: 251611177	
Zodp. projektant (ČKAIT 0014761): Jan Hodný		Datum: 09/2022	
Místo stavby: Nové Strašecí ul. Pecínovská		Stupeň PD: DPS	
Investor: ČEZ Distribuce a.s., Teplická 874/8, Děčín 4		Kraj: Středočeský	
Obsah výkresu: Umístění stavby na katastrální mapě		Def. proj.: IV-12-6031960	
Název stavby: RA-Nové Strašecí - Pecínovská nový kNN		Měřítko: 1:1000	
		Kontrola VČE: Ing. M. Mergl	
		Číslo přílohy: 2	