


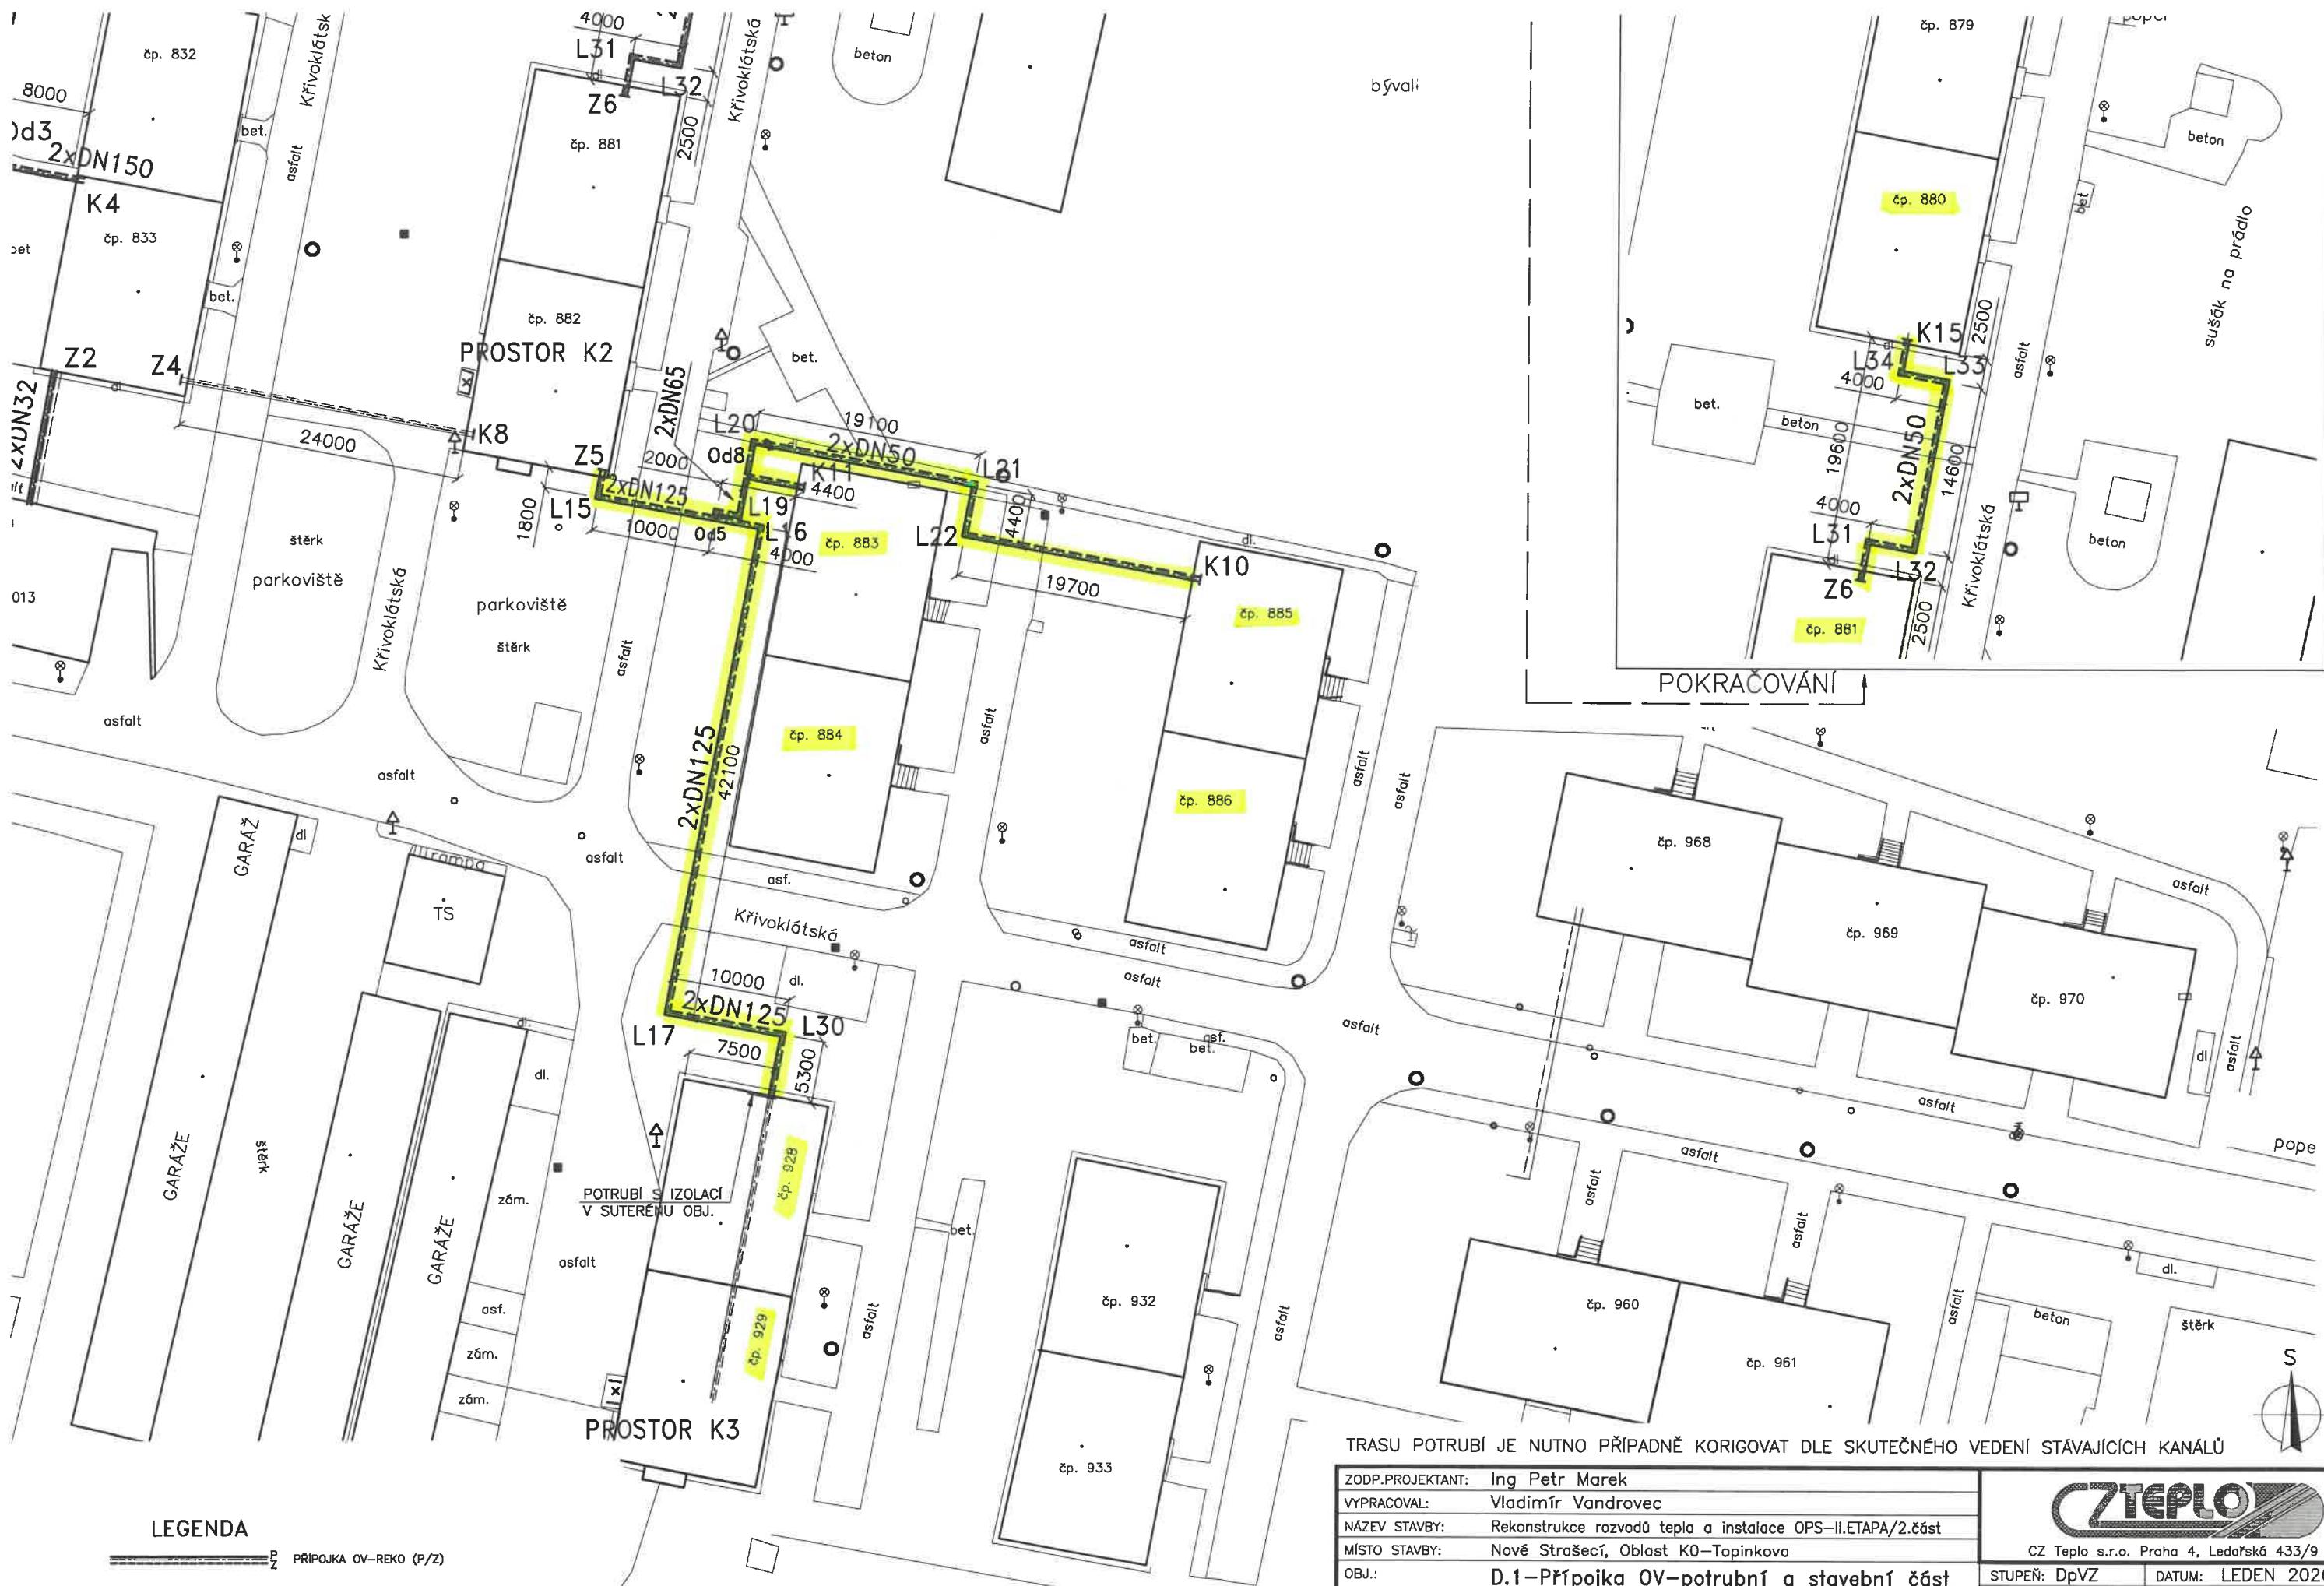

LEGENDA

 PŘÍPOJKA OV-REKO (P/Z)

TRASU POTRUBÍ JE NUTNO PŘÍPADNĚ KORIGOVAT DLE SKUTEČNÉHO VEDENÍ STÁVAJÍCÍCH KANÁLŮ

ZODP.PROJEKTANT:	Ing Petr Marek	 CZ Teplo s.r.o. Praha 4, Ledařská 433/9	
VYPRACOVAL:	Vladimír Vandrovec		
NÁZEV STAVBY:	Rekonstrukce rozvodů tepla a instalace OPS-II.ETAPA/2.část	STUPENĚ:	DpVZ
MÍSTO STAVBY:	Nové Strašecí, Oblast K0-Topinkova	MĚŘITKO:	1:500
OBJ.:	D.1-Přípojka OV-potrubi a stavební část	Č.VÝKR.:	1789/26
NÁZEV VÝKRESU:	PŮDORYS TRASY	DATUM:	LEDEN 2026
		Č.ZAK.:	1789/26.D.1-01