



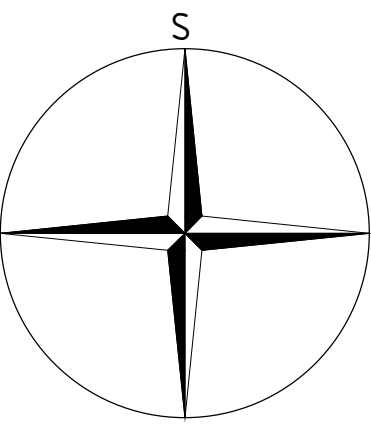

ZMĚNA Č. 5.A ÚZEMNÍHO PLÁNU NOVÉ STRAŠECÍ

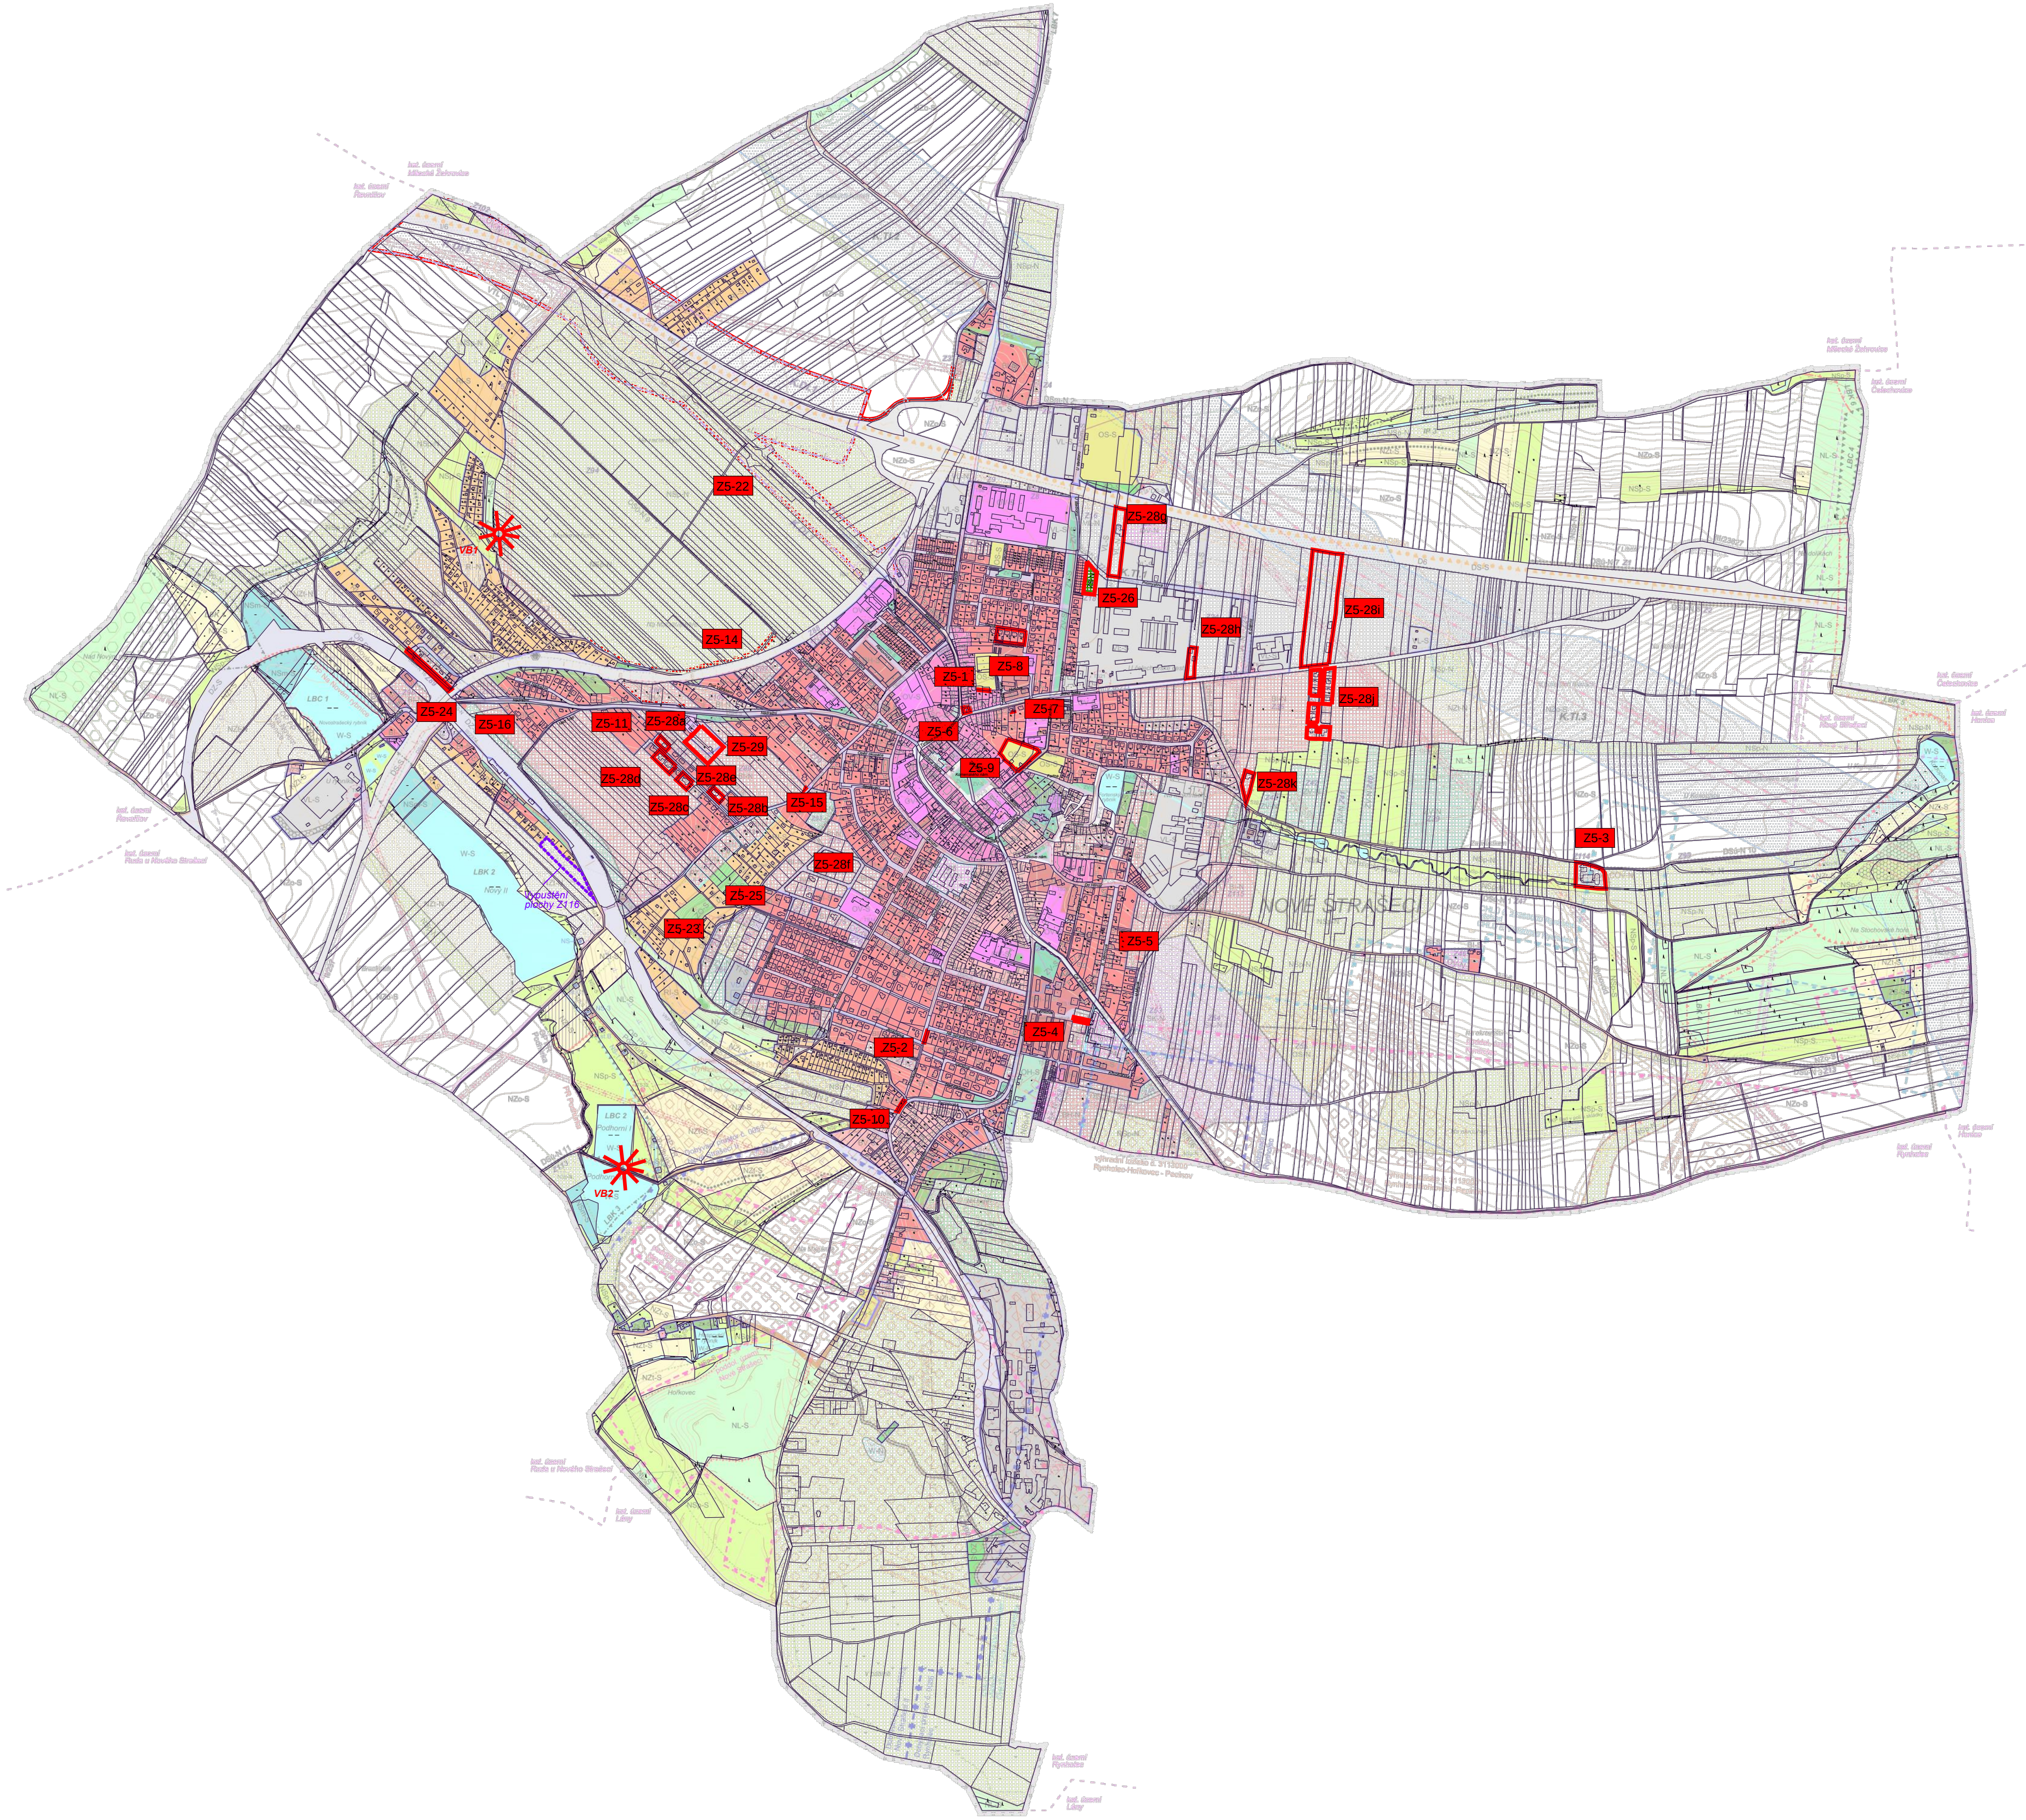

SEZNAM ŘEŠENÝCH LOKALIT ZMĚNOU Č. 5

Všechny lokality změny se nachází v k.ú. Nové Strašecí

Lokalita Z5-1

Zpřesnění hranice plochy smíšené obytné v centru měst podle skutečného oplocení.

Lokalita Z5-2

Změna funkčního využití plochy bydlení individuální BI-S na plochu dopravní infrastruktury - místní komunikace DSm-S.

Lokalita Z5-3

Změna návrhové plochy technické infrastruktury TI-N na již stávající plochu TI-S (zastavitelná plocha Z114). V koordinančním výkrese změna značky návrhu ČOV na stav.

Lokalita Z5-4

Změna části funkčního využití plochy Z59 z bydlení hromadné - BH-N na rozšíření dopravní infrastruktury - prodloužení ul. Topinkova DSm-N27.

Lokalita Z5-5

Uvedení do souladu se studií.

Lokalita Z5-6

Změna funkčního využití plochy smíšená obytná v centru měst SC-S na plochu zeleně veřejné ZV-S.

Lokalita Z5-7

Vymezení plochy přestavby P8 pro funkční plochu bydlení individuální BI-N.

Lokalita Z5-8

Změna funkčního využití v severní části plochy bydlení individuální BI-S na plochu doopravní infrastruktury DSm-S. V jižní části změna funkčního využití z bydlení hromadné BH-S na bydlení individuální BI-S.

Lokalita Z5-9

Zmenšení plochy sportovní OS-S podle skutečného stavu, doplnění DSm-S.

Lokalita Z5-10

Vymezení plochy přestavby P9 pro funkční plochu dopravní infrastruktury - místní komunikace DSm-N 24.

Lokalita Z5-11

Vymezení plochy dopravní infrastruktury - místní komunikace DSm-N 25, zúžení plochy Z86.

Lokalita Z5-12

Úprava pouze v textové části na silnici č. 237

Lokalita Z5-13

Vymezení nové zastavitelné plochy Z116 s funkční plochou rekreace individuální RI-N.

Lokalita Z5-14

Vymezena plocha dopravní infrastruktury - účelová komunikace DSú-N 13.

Lokalita Z5-15

Srovnání hranice pozemků podle současného využití. Místo plochy pro komunikaci je plocha pro bydlení BI-S.

Lokalita Z5-16

Vymezení nové místní komunikace v zastavitelné ploše Z86. Upravena rozloha plochy bydlení individuální BI-N a vymezení zelené ochranné a izolační ZO-N.

Lokalita Z5-17

Změna pouze v textové části.

Lokalita Z5-18

Změna pouze v textové části.

Lokalita Z5-19

Změna pouze v textové části.

Lokalita Z5-20

Změna pouze v textové části.

Lokalita Z5-21

Změna pouze v textové části.

Lokalita Z5-22

Zrušení dopravního koridoru K.DI.1 z důvodu již zrealizované dopravní infrastruktury DS-S. Uvedení do souladu s aktuálním stavem.

Lokalita Z5-23

Vymezení plochy přestavby P10 pro plochu bydlení individuální BI-N.

Lokalita Z5-24

Změna funkčního využití návrhové plochy dopravní infrastruktury - místní komunikace DSm-N116 na komunikaci účelovou DSú-N12.

Lokalita Z5-25

Změna pouze v textu.

Lokalita Z5-26

Změna funkčního využití návrhové plochy zeleně izolační ZO-N na návrhovou plochu zeleně soukromé ZS-N.

Lokalita Z5-27

Vymezení zastavitelné plochy pro dopravní infrastrukturu - Zx - rozšíření odpočívky.

Lokalita Z5-28a - Z5-28k

Aktualizace zastavěného území.

Lokalita Z5-29

Vymezení zastavitelné plochy Z80 pro občanskou vybavenost OV-N. Již dle schválené studie ÚS3.

LEGENDA

- hranice správního území
- vymezení řešeného území změny č. 5

Pozn.: Výkres je podložen utlučeným
koordináčním výkresem úplného znění
ÚP Nové Strašecí po zm. 4

VÝKRES ŠIRŠÍCH VZTAHŮ	
Pořizovatel	Městský úřad Nové Strašecí
Schvalující orgán	Zastupitelstvo města Nové Strašecí
Zpracovatel	Atelier M.A.A.T., s. r. o., IČO: 281 45 968
Zodpov. projektant	Ing. arch. Martin Jírovník, Ph.D., MBA, DIS., ČKA 03 311
Datum: květen 2024	Fáze: Návrh změny ÚP pro opak. veřejné projednání M 1 : 10 000