



VÝKRES KONCEPCE VEŘEJNÉ INFRASTRUKTURY
1 : 5 000

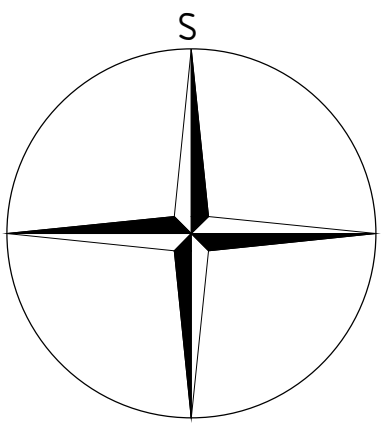

ÚPLNÉ ZNĚNÍ
ÚZEMNÍHO PLÁNU
NOVÉ STRAŠECÍ
po vydání změny č. 5.A
(zahrnuje změnu č. 1, 2, 3, 4, 5.A)

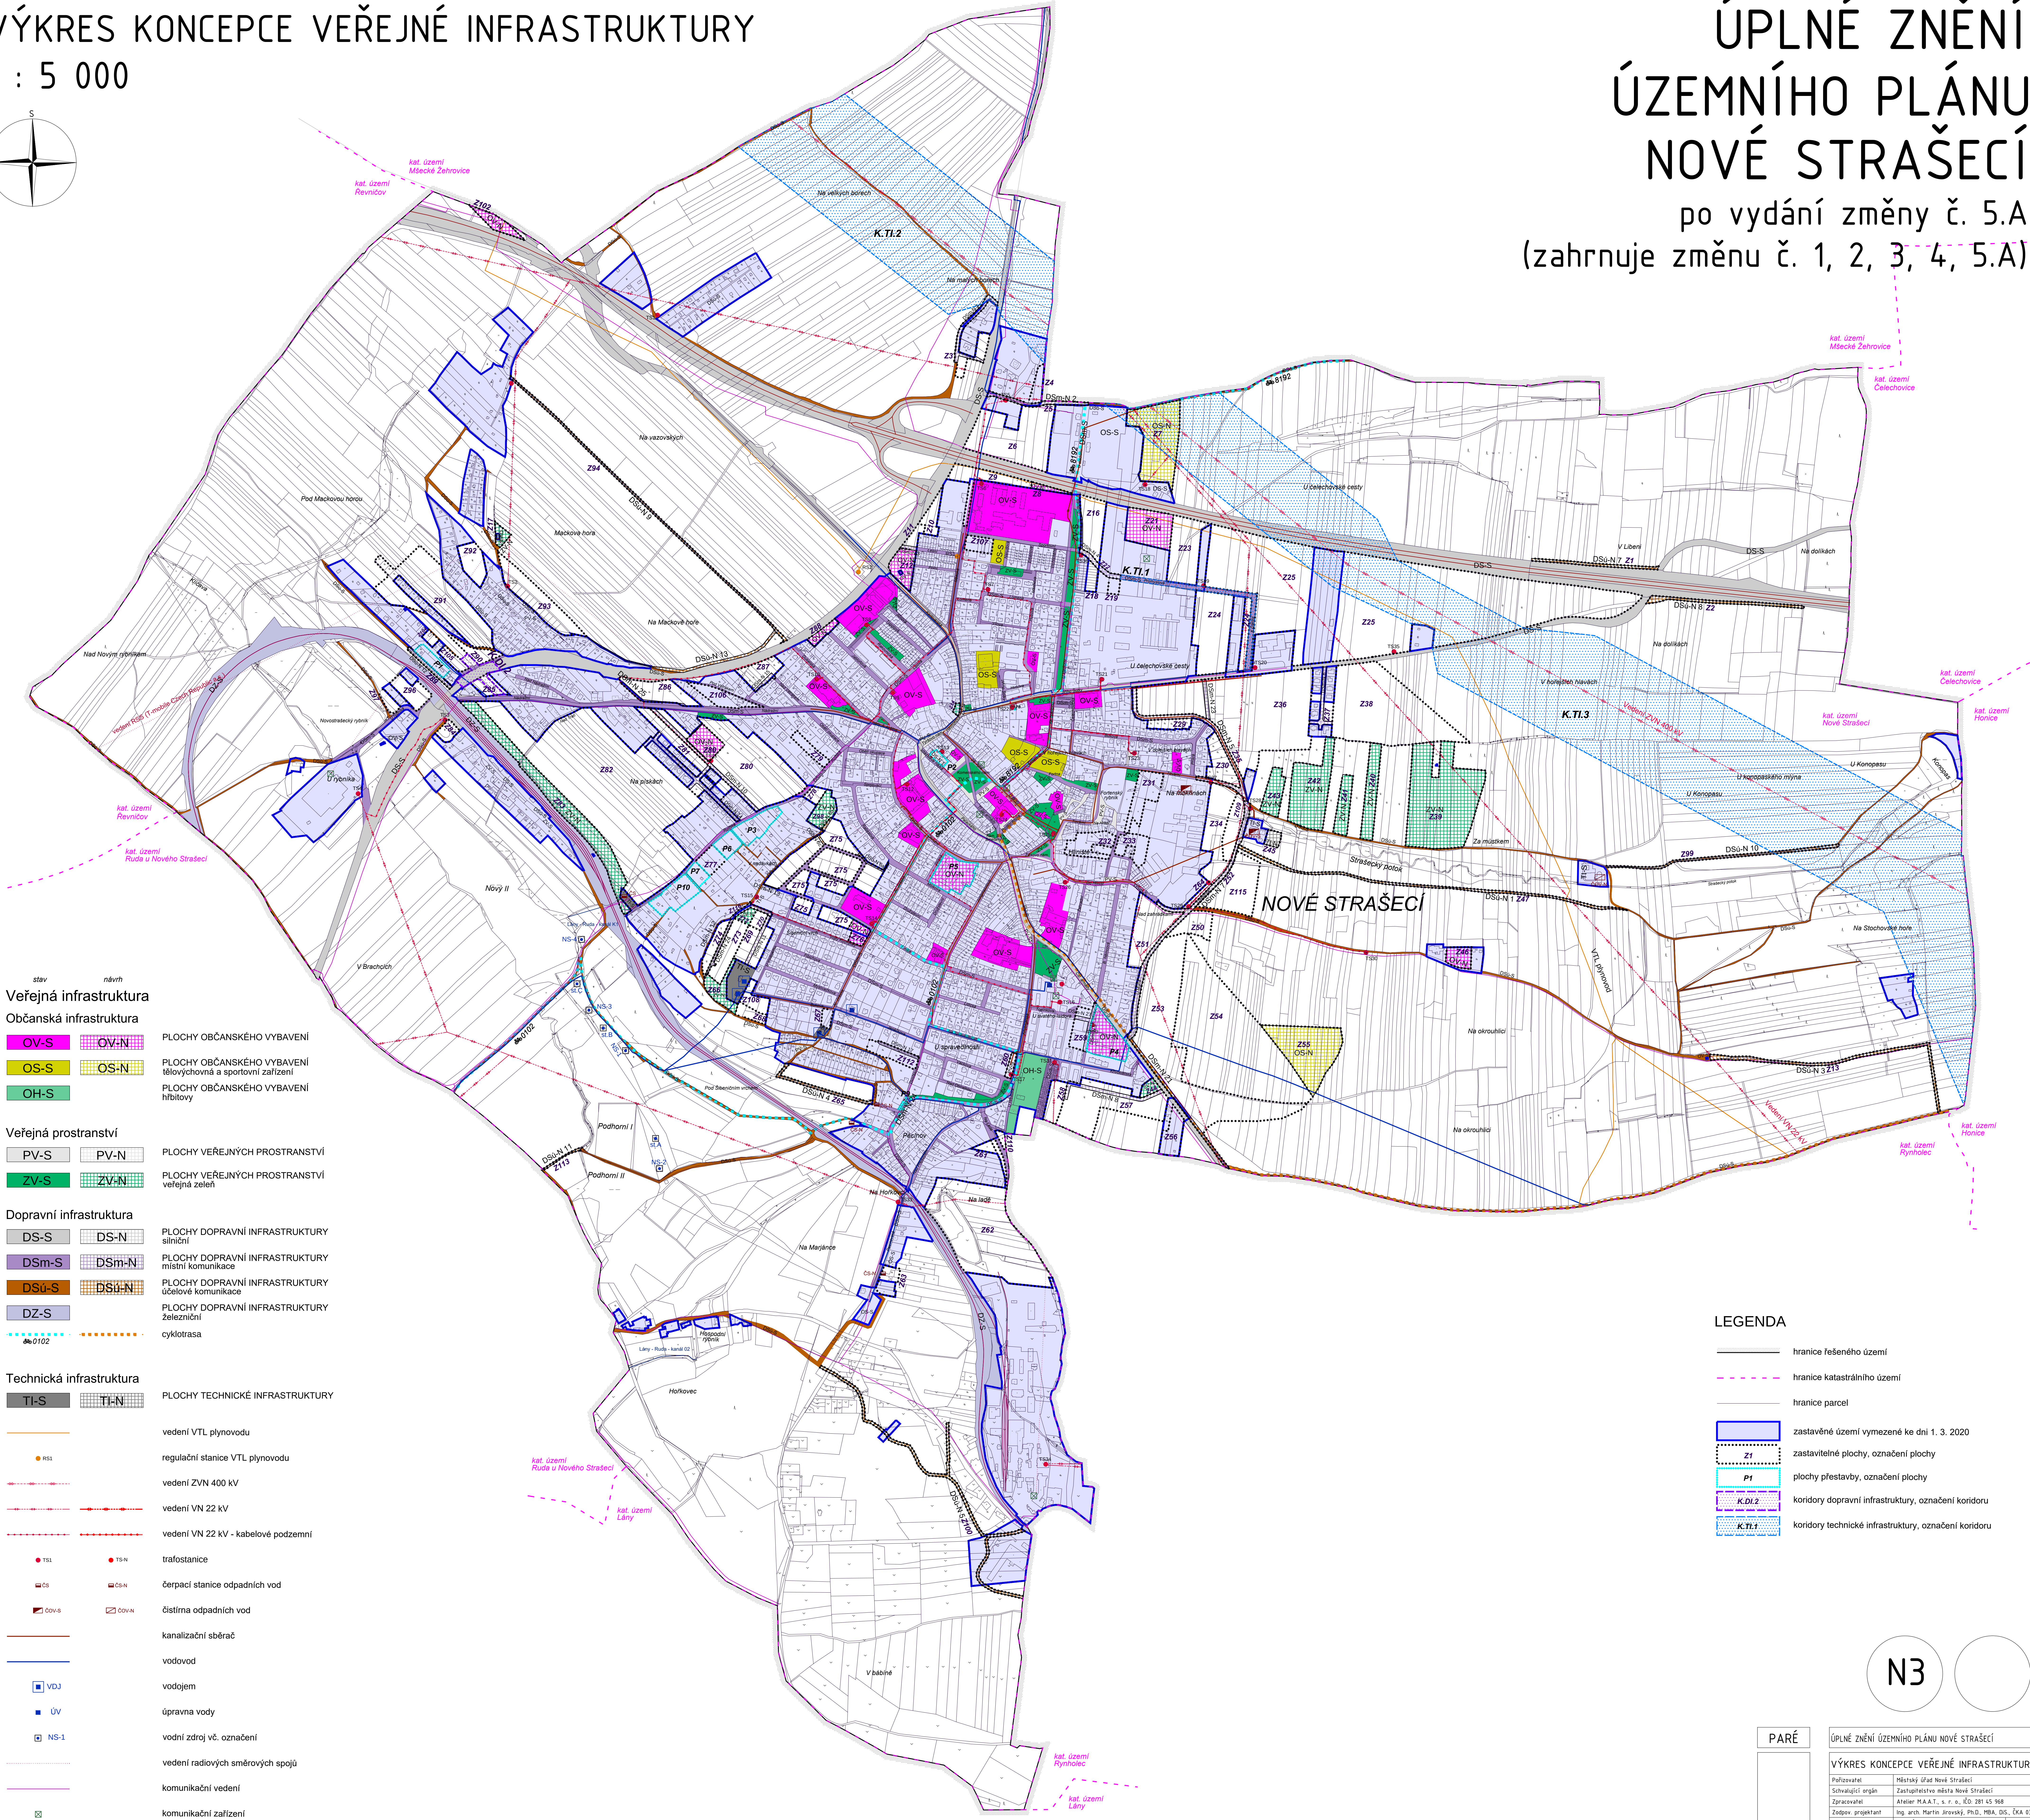

- stav** **návrh**
- Veřejná infrastruktura**
- Občanská infrastruktura**
- OV-S OV-N PLOCHY OBČANSKÉHO VYBAVENÍ
 - OS-S OS-N PLOCHY OBČANSKÉHO VYBAVENÍ tělovýchovná a sportovní zařízení
 - OH-S PLOCHY OBČANSKÉHO VYBAVENÍ hřbitovy
- Veřejná prostranství**
- PV-S PV-N PLOCHY VEŘEJNÝCH PROSTRANSTVÍ
 - ZV-S ZV-N PLOCHY VEŘEJNÝCH PROSTRANSTVÍ veřejná zelen
- Dopravní infrastruktura**
- DS-S DS-N PLOCHY DOPRAVNÍ INFRASTRUKTURY silniční
 - DSm-S DSm-N PLOCHY DOPRAVNÍ INFRASTRUKTURY místní komunikace
 - DSu-S DSu-N PLOCHY DOPRAVNÍ INFRASTRUKTURY účelové komunikace
 - DZ-S PLOCHY DOPRAVNÍ INFRASTRUKTURY železniční
 - 0102 cyklotrasa
- Technická infrastruktura**
- TI-S TI-N PLOCHY TECHNICKÉ INFRASTRUKTURY
- vedení VTL plynovodu
- regulační stanice VTL plynovodu
- vedení ZVN 400 kV
- vedení VN 22 kV
- vedení VN 22 kV - kabelové podzemní
- trafostanice
- čerpací stanice odpadních vod
- čistírna odpadních vod
- kanalizační sběrač
- vodovod
- vodojem
- úprava vody
- vodní zdroj vč. označení
- vedení radiových směrových spojů
- komunikační vedení
- komunikační zařízení

- LEGENDA**
- hranice řešeného území
 - hranice katastrálního území
 - hranice parcel
 - zastavěné území vymezené ke dni 1. 3. 2020
 - zastavitelné plochy, označení plochy
 - P1 plochy přestavby, označení plochy
 - K.DI.2 koridory dopravní infrastruktury, označení koridoru
 - K.TI.1 koridory technické infrastruktury, označení koridoru