



KOORDINAČNÍ VÝKRES
1 : 5 000

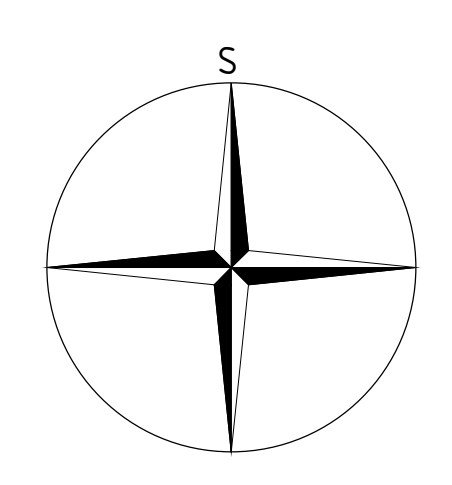

ZÁZNAM O ÚČINNOSTI	
Označení správního orgánu, který provedl změnu ÚP vydat:	Zastupitelstvo města Nové Strašecí, poř. č. usn. ze dne
Podpis a razítko posledního změnky ÚP:	3.
Datum nabytí účinnosti poslední změny ÚP:	
Jméno a příjmení, funkce a podpis správního úřední osoby pořizovatele:	
Mgr. Karel Filip, starosta města	Ing. Renata Perglerová, osoba zastupující správní kvalifikaci požadavků dle ust. § 24 stavebního zákona
Podpis a razítko úředního razítka:	Podpis a razítko úředního razítka:

ÚPLNÉ ZNĚNÍ
ÚZEMNÍHO PLÁNU
NOVÉ STRAŠECÍ
po vydání změny č. 3
(zahrnuje změnu č. 1 a 2)

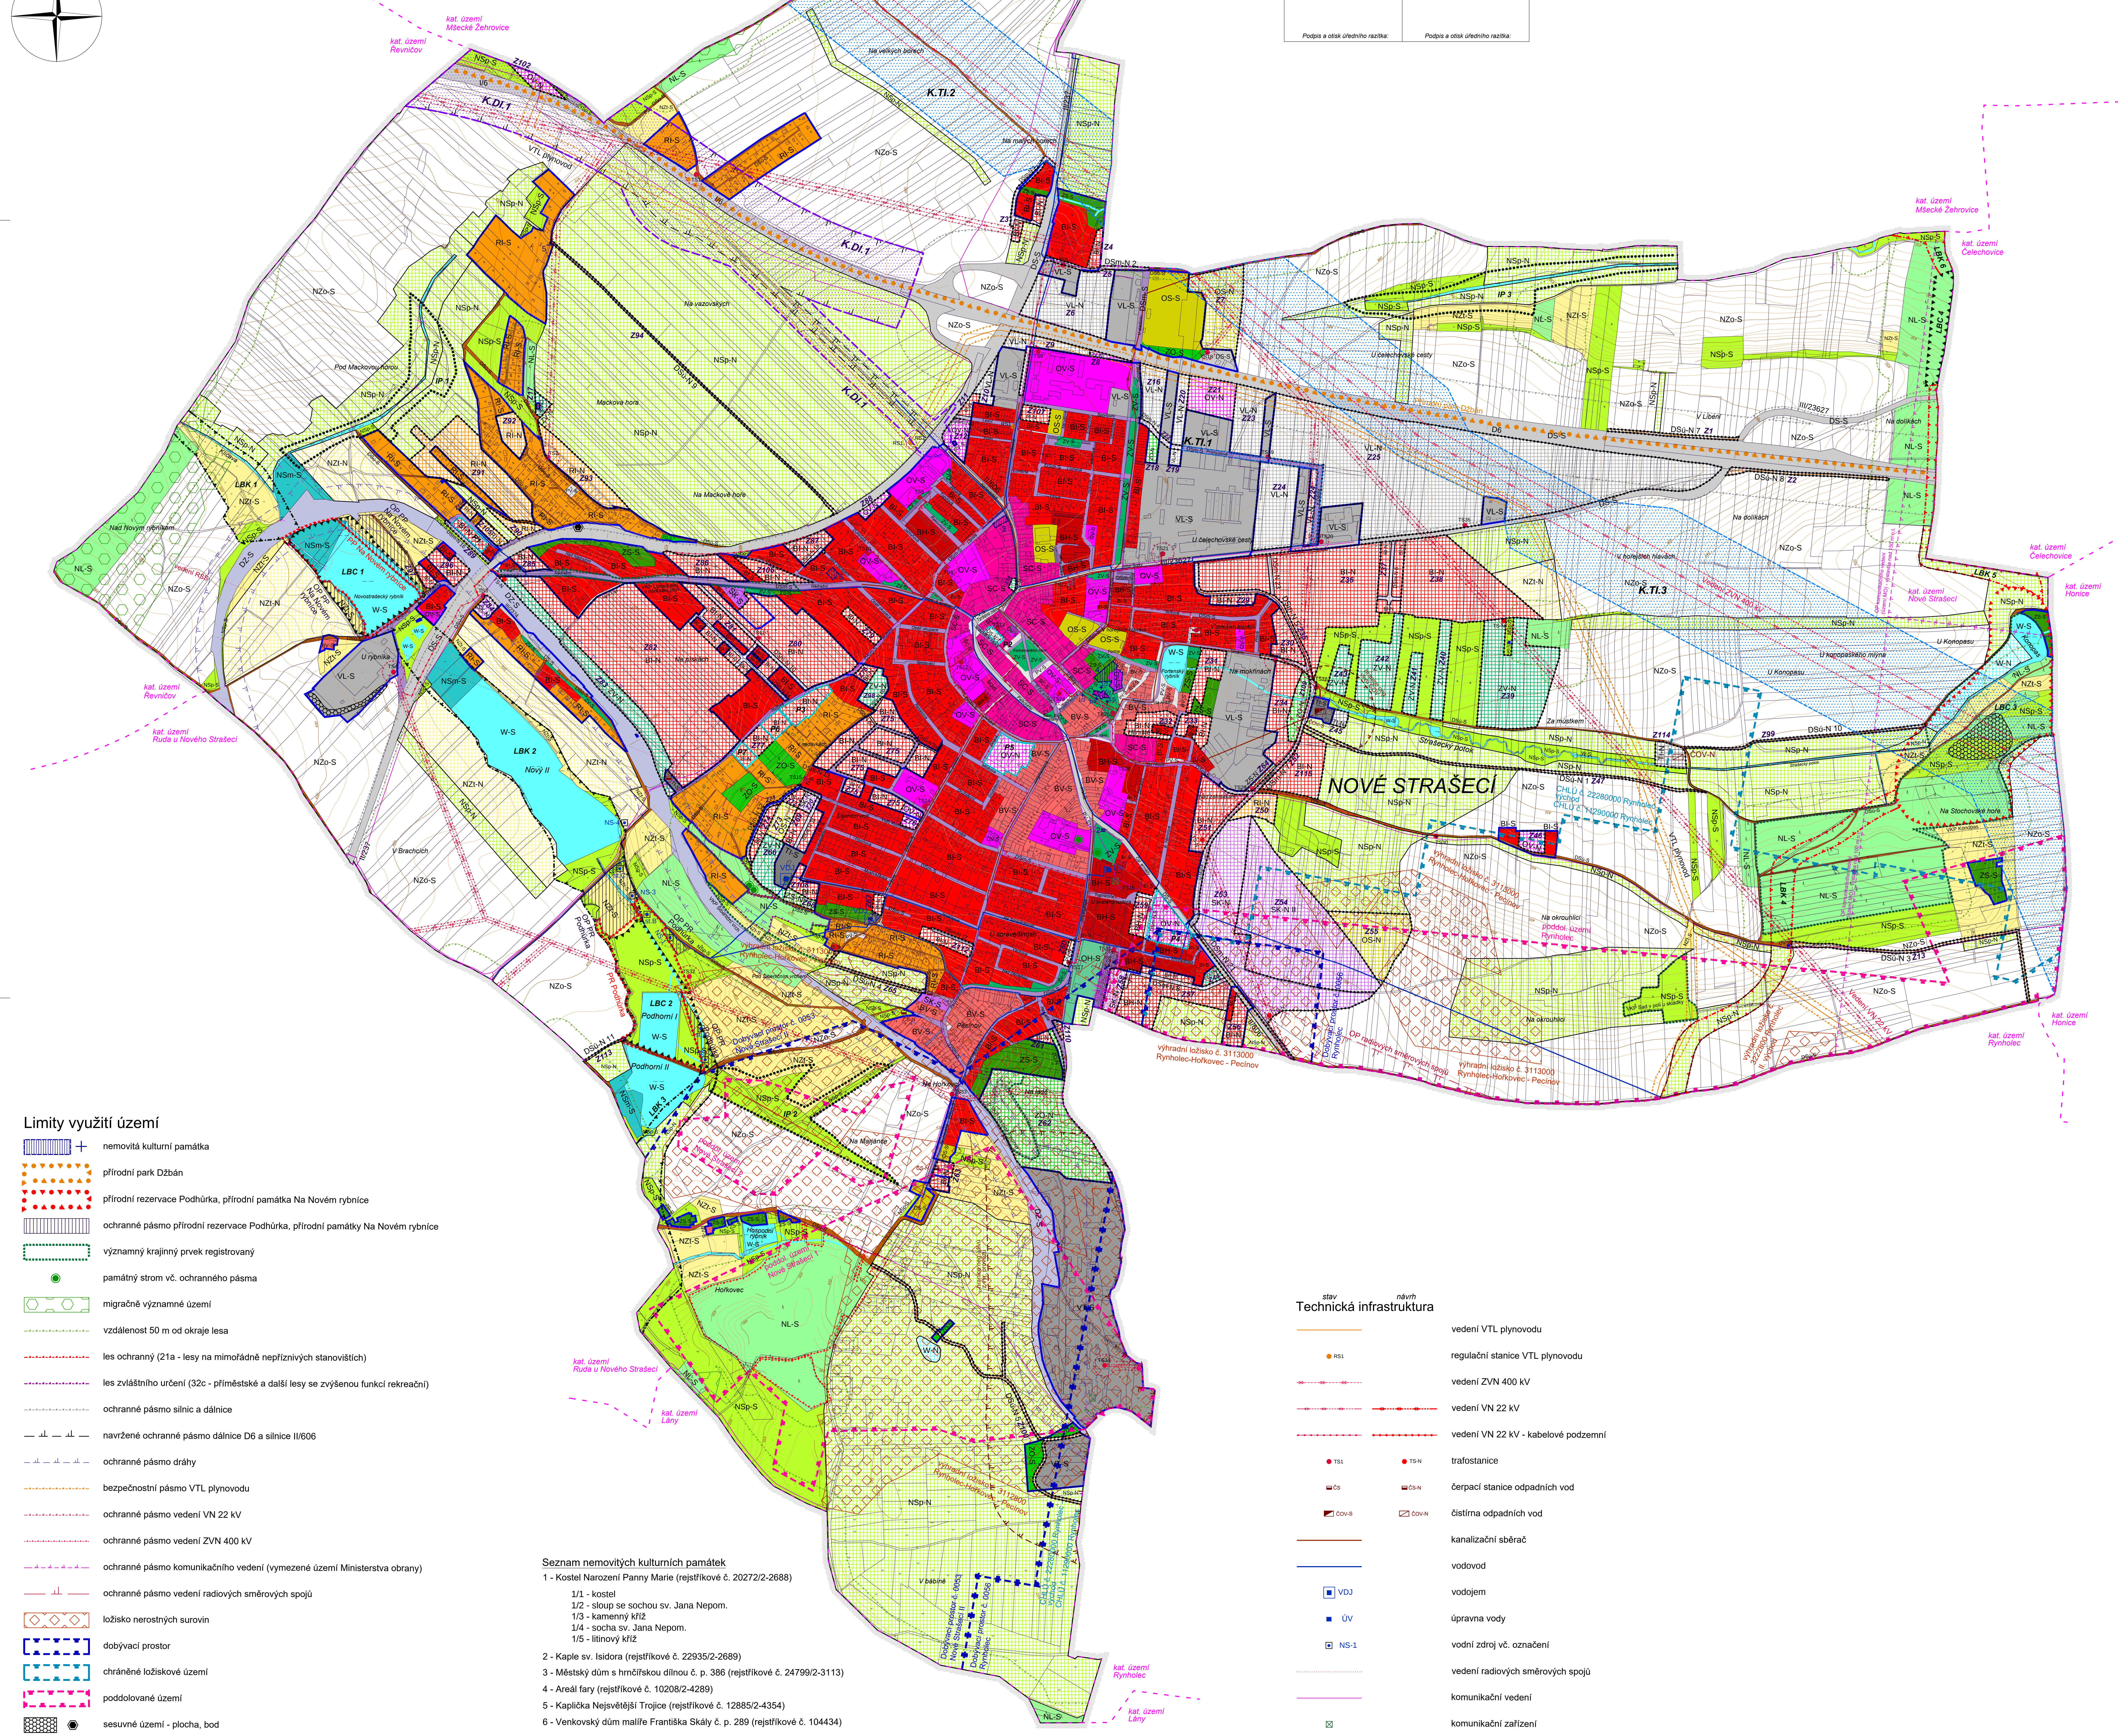

LEGENDA

- hranice řešeného území
- hranice katastrálního území
- hranice parcel
- hranice zastavěného území vymezené ke dni 1. 3. 2020
- zastavěné plochy, označení plochy
- plochy přestavby, označení plochy
- koridory dopravní infrastruktury, označení koridoru
- koridory technické infrastruktury, označení koridoru

Výstupní limity

- hranice negativních vlivů z výrobního provozu
- hranice negativních vlivů ČOV

Návrh územního systému ekologické stability

- interakční prvek - funkční
- lokální biocentrum - funkční
- lokální biocentrum - nefunkční
- lokální biokoridor - funkční
- lokální biokoridor - nefunkční

Plochy s rozdílným způsobem využití

- | plochy stabilizované | plochy změny | |
|----------------------|--------------|--|
| BH-S | BH-N | PLOCHY BYDLENÍ v bytových domech |
| BI-S | BI-N | PLOCHY BYDLENÍ v rodinných domech - městské a příměstské |
| BV-S | BV-N | PLOCHY BYDLENÍ v rodinných domech - venkovské |
| RI-S | RI-N | PLOCHY REKREACE plochy staveb pro rodinnou rekreaci |
| OV-S | OV-N | PLOCHY OBČANSKÉHO VYBAVENÍ |
| OS-S | OS-N | PLOCHY OBČANSKÉHO VYBAVENÍ tělovýchovná a sportovní zařízení |
| OH-S | OH-N | PLOCHY OBČANSKÉHO VYBAVENÍ hřištní plochy |
| SC-S | SC-N | PLOCHY SMÍŠENÉ OBYTNÉ v centrech měst |
| SK-S | SK-N | PLOCHY SMÍŠENÉ OBYTNÉ komerční |
| DS-S | DS-N | PLOCHY DOPRAVNÍ INFRASTRUKTURY silniční |
| DSm-S | DSm-N | PLOCHY DOPRAVNÍ INFRASTRUKTURY místní komunikace |
| DSu-S | DSu-N | PLOCHY DOPRAVNÍ INFRASTRUKTURY účelové komunikace |
| DZ-S | DZ-N | PLOCHY DOPRAVNÍ INFRASTRUKTURY železniční |
| TI-S | TI-N | PLOCHY TECHNICKÉ INFRASTRUKTURY |
| VT-S | VT-N | PLOCHY VÝROBY A SKLADOVÁNÍ těžký průmysl a energetika |
| VL-S | VL-N | PLOCHY VÝROBY A SKLADOVÁNÍ lehký průmysl |
| PV-S | PV-N | PLOCHY VEŘEJNÝCH PROSTRANSTVÍ |
| ZV-S | ZV-N | PLOCHY VEŘEJNÝCH PROSTRANSTVÍ veřejná zeleň |
| ZO-S | ZO-N | PLOCHY ZELENÉ ochranná a izolační |
| ZS-S | ZS-N | PLOCHY ZELENÉ soukromá a vyhrazená |
| W-S | W-N | PLOCHY VODNÍ A VODOHOSPODÁŘSKÉ orná půda |
| NZo-S | NZo-N | PLOCHY ZEMĚDĚLSKÉ trvalé travní porosty |
| NZt-S | NZt-N | PLOCHY ZEMĚDĚLSKÉ trvalé travní porosty |
| NL-S | NL-N | PLOCHY LESNÍ plochy určené k plnění funkcí lesa |
| NSp-S | NSp-N | PLOCHY SMÍŠENÉ NEZASTAVĚNÉHO ÚZEMÍ přírodní |
| NSm-S | NSm-N | PLOCHY SMÍŠENÉ NEZASTAVĚNÉHO ÚZEMÍ mokřady |

Limity využití území

- nemovitá kulturní památka
- přírodní park Džbán
- přírodní rezervace Podhůrka, přírodní památka Na Novém rybníce
- ochranné pásmo přírodní rezervace Podhůrka, přírodní památka Na Novém rybníce
- významný krajinný prvek registrovaný
- památný strom vč. ochranného pásma
- migrační významné území
- vzdálenost 50 m od okraje lesa
- les ochranný (21a - lesy na mimořádně nepříznivých stanovištích)
- les zvláštního určení (32c - příměstské a další lesy se zvýšenou funkcí rekreací)
- ochranné pásmo silnic a dálnice
- navržené ochranné pásmo dálnice D6 a silnice II/606
- ochranné pásmo dráhy
- bezpečnostní pásmo VTL plynovodu
- ochranné pásmo vedení VN 22 kV
- ochranné pásmo vedení ZVN 400 kV
- ochranné pásmo komunikačního vedení (vymezené území Ministerstva obrany)
- ochranné pásmo vedení radiových směrových spojů
- ložisko nerostných surovin
- dobyvací prostor
- chráněné ložiskové území
- poddolované území
- sešuvné území - plocha, bod

- Seznam nemovitých kulturních památek
- Kostel Narození Panny Marie (rejstříkové č. 20272/2-2688)
 - 1/1 - kostel
 - 1/2 - sloup se sochou sv. Jana Nepom.
 - 1/3 - kamenný kříž
 - 1/4 - socha sv. Jana Nepom.
 - 1/5 - litinový kříž
 - Kaple sv. Isidora (rejstříkové č. 22935/2-2689)
 - Městský dům s hmořčískou dlinou č. p. 386 (rejstříkové č. 24799/2-3113)
 - Areal lary (rejstříkové č. 10208/2-4289)
 - Kaplička Nejsvětější Trojice (rejstříkové č. 12885/2-4354)
 - Venkovský dům malíře Františka Skály č. p. 289 (rejstříkové č. 104434)

stav návrh
Technická infrastruktura

- vedení VTL plynovodu
- regulační stanice VTL plynovodu
- vedení ZVN 400 kV
- vedení VN 22 kV
- vedení VN 22 kV - kabelové podzemní
- traťostanice
- čerpací stanice odpadních vod
- čistírna odpadních vod
- kanalizační sběrač
- vodovod
- vodojem
- úprava vody
- vodní zdroj vč. označení
- vedení radiových směrových spojů
- komunikační vedení
- komunikační zařízení